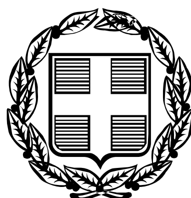


ΕΦΗΜΕΡΙΣ ΤΗΣ ΚΥΒΕΡΝΗΣΕΩΣ

ΤΗΣ ΕΛΛΗΝΙΚΗΣ ΔΗΜΟΚΡΑΤΙΑΣ

ΤΕΥΧΟΣ ΤΕΤΑΡΤΟ **Αρ. Φύλλου 94**

13 Φεβρουαρίου 2006

ΠΕΡΙΕΧΟΜΕΝΑ

ΑΠΟΦΑΣΕΙΣ

ΑΠΟΦΑΣΕΙΣ

Αριθ. 6561, 4504 (1)

Τροποποιήσεις επέκτασης ρυμοτομικού σχεδίου πόλεως Λεχαινών.

Ο ΝΟΜΑΡΧΗΣ ΗΛΕΙΑΣ

Έχοντας υπόψη:

1) Τις διατάξεις των άρθρων 3 και 70 του από 17.7.1923 π.δ. «Περί σχεδίων πόλεων και Κωμών του Κράτους», όπως τροποποιήθηκε και συμπληρώθηκε μεταγενέστερα.

2) Τις διατάξεις του άρθρου 5 του ν. 3200/1955 «περί Διοικητικής Αποκεντρώσεως», όπως τροποποιήθηκαν και συμπληρώθηκαν.

3) Τις διατάξεις του άρθρου 1 του α.ν. 318/1968 όπως τροποποιήθηκαν και συμπληρώθηκαν με το ν.δ. 1018/1971.

4) Τις διατάξεις του άρθρου 1 β.δ. 712/1970 «περί καθορισμού των διατηρούμενων αρμοδιοτήτων του Υπουργού Δημοσίων Έργων», που εκδόθηκε κατόπιν του ν.δ. 532/1970, όπως τροποποιήθηκαν και συμπληρώθηκαν με τα β.δ. 677/1971 και 198/1972.

5) Τις διατάξεις του άρθρου 2 του ν. 1032/1980 «περί συστάσεως Υ.Χ.Ο.Π.» (Α΄ 57)..

6) Τις διατάξεις του άρθρου 2 του ν. 1337/1983 «Επέκταση πολεοδομικών σχεδίων, οικιστική ανάπτυξη και σχετικές ρυθμίσεις» (Α΄ 33).

7) Τις εγκυκλίους 1/1961 και 8/1975 περί τροποποιήσεως Σχεδίων Πόλεων.

8) Το Σχέδιο Πόλεως Λεχαινών, που εγκρίθηκε με το Π.Δ. 24.8.1999 και δημοσιεύθηκε στο ΦΕΚ 868Δ΄/1.12.1999.

9) Τις διατάξεις του ν. 3044/2002 (ΦΕΚ 197Α΄/27.8.2002) και ειδικότερα τα άρθρα 10 και 15 με τα οποία περιέχεται η αρμοδιότητα στο Νομάρχη.

10) Την υπ’ αριθμ. 118/1997 απόφαση του Νομαρχιακού Συμβουλίου Ηλείας με την οποία ψηφίστηκε ο Οργανισμός Λειτουργίας της Ν.Α. Ηλείας που δημοσιεύθηκε στο ΦΕΚ 314/25.4.1995 τ.Β΄.

11)Την υπ’ αριθμ. 1116/23.1.2003 απόφασή μας περί ορισμού βοηθών Νομάρχη.

12) Την υπ’ αριθμ. 1035/5.2.2003 απόφαση Νομάρχη Ηλείας «σχετικά με εξουσιοδότηση υπογραφής Αποφάσεων κ.λπ. με ΕΝΤΟΛΗ ΝΟΜΑΡΧΗ».

13) Την υπ’ αριθμ. (2869-2693)/2003 απόφαση Νομάρχη Ηλείας «σχετικά με συγκρότηση Συμβουλίου Χ.Ο.Π. Ν. Ηλείας».

14) Την υπ’ αριθμ. 16960/26.10.2005 σχετική με το θέμα αίτηση της Τ.Υ.Δ.Κ. Ν. Ηλείας με την οποία ζητούνται οι συγκεκριμένες τροποποιήσεις, για την εύρυθμη λειτουργία της Πράξεως Εφαρμογής.

15) Την υπ’ αριθμ. 78/2005 απόφαση του Δημοτικού Συμβουλίου του Δήμου Λεχαινών, με την οποία εγκρίνονται οι συγκεκριμένες τροποποιήσεις.

16) Την υπ’ αριθμ. 3048/22.7.2005 βεβαίωση Δημάρχου Λεχαινών που βεβαιώνει την ανάρτηση στο δημοτικό κατάστημα των διαγραμμάτων των τροποποιήσεων κατά το χρονικό διάστημα από 6.6.2005 έως 20.6.2005.

17) Τα αποσπάσματα των εφημερίδων στις οποίες δημοσιεύθηκε η ανακοίνωση των εν λόγω τροποποιήσεων («Απογευματινή» 3 και 4.6.2005, Έθνος» 3 και 4.6.2005, «Πατρίς» 3.6.2005, «Πρώτη» 3.6.2005).

18) Την υπ’ αριθμ. 97/2005 απόφαση του Δημοτικού Συμβουλίου Λεχαινών, με την οποία γνωμοδότησε επί των ενστάσεων και ενέκρινε τις συγκεκριμένες τροποποιήσεις.

19) Την με αρ. πρωτ. 2126/27.7.2005 εισηγητική έκθεση του Τμήματος Πολεοδομίας Αμαλιάδος.

20) Το γεγονός ότι με την ζητούμενη τροποποίηση δεν επέρχεται μείωση του κοινοχρήστου χώρου πράγμα το οποίο φαίνεται στην θεωρημένη από την Τ.Υ.Δ.Κ. Τεχνική Έκθεση του μελετητή και βεβαιώνεται επί των διαγραμμάτων από τον Δήμαρχο Λεχαινών, αντίθετα μάλιστα με την εν λόγω τροποποίηση δημιουργείται αύξηση των κοινοχρήστων χώρων και επιλύονται σημαντικά προβλήματα που παρουσιάστηκαν με την μελέτη πράξης εφαρμογής η οποία μετά τις συγκεκριμένες τροποποιήσεις θα λειτουργήσει απρόσκοπτα.

21) Την ομόφωνη γνώμη του Συμβουλίου Χ.Ο.Π. που διατυπώθηκε στο υπ’ αριθμ. 5/2005 πρακτικό αυτού, αποφασίζει:

Εγκρίνει:

Ι. Τις τροποποιήσεις του Ρυμοτομικού Σχεδίου Πόλεως Λεχαινών όπως φαίνονται στα συνημμένα έγχρωμα δια-

γράμματα κλίμακας 1:1000 στα οποία οι τροποποιημένες Ρ.Γ και Ο.Γ. γραμμές συμβολίζονται με έγχρωμη πράσινη και κόκκινη γραμμή αντίστοιχα, ενώ οι καταργούμενες Ρ.Γ. και Ο.Γ. με διακεκομμένη μαύρη γραμμή και επεξηγούνται σαφώς στα υπομνήματα των διαγραμμάτων και συγκεκριμένα:

Α. Στην Πινακίδα 07.08

1. Την τροποποίηση Ο.Γ. μεταξύ των Ο.Τ. Γ 75 - Γ 76.

2. Την τροποποίηση Ο.Γ. μεταξύ των Ο.Τ. Γ 78 - Γ 80 - Γ 81.

3. Την τροποποίηση Ο.Γ. μεταξύ των Ο.Τ. Γ 76 - Γ 78.

4. Την τροποποίηση Ο.Γ. μεταξύ των Ο.Τ. Χ - Γ 74.

5. Την τροποποίηση Ο.Γ. μεταξύ των Ο.Τ. Β62 - Γ 72.

6. Την τροποποίηση Ο.Γ. μεταξύ των Ο.Τ. Γ 79 - Γ 80.

7. Την τροποποίηση Ο.Γ. μεταξύ των Ο.Τ. Γ 80 - Γ 82.

Β. Στις Πινακίδες 07.07 και 07.08

8. Την τροποποίηση Ρ.Γ. και Ο.Γ. μεταξύ των Ο.Τ. Γ 80 - Γ 84.

9. Την μεταφορά του χώρου της παιδικής χαράς από την ιδιοκτησία 060301 στο Ο.Τ. Γ 86.

Γ. Στην Πινακίδα 06.07

10. Την τροποποίηση των Ο.Γ και Ρ.Γ. μεταξύ των Ο.Τ. Β 58 - Β 57 - Γ 67 - Γ 70.

11. Την τροποποίηση τμήματος του Κ.Χ. στο Ο.Τ. Γ 61,

Την διαπλάτυνση του πεζοδρόμου μεταξύ των Ο.Τ. Γ 61α και Γ 61 από 5μ. σε 7μ.

Δ. Στην Πινακίδα 05.07

12. Την δημιουργία Πεζοδρόμου στο Ο.Τ. Γ 55.

13. Την τροποποίηση των Ρ.Γ. και Ο.Γ. μεταξύ των Ο.Τ. Γ 51 - Γ 53.

14. Την τροποποίηση τμήματος του Κ.Χ. στο Ο.Τ. Γ 32.

15. Τον καθορισμό Ο.Γ. επί του περιγράμματος των κτηρίων του Ι.Ν. Αγίου Γερασίμου.

16. Την δημιουργία Κ.Χ. στο Ο.Τ. Γ 35.

Ε. Στις Πινακίδες 04.07 και 05.07

17. Την τροποποίηση Ο.Γ. και Ρ.Γ. στα Ο.Τ. Γ 33 - Γ 39.

ΣΤ. Στις Πινακίδες 05.08 και 06.08

18. Την κατάργηση του πεζοδρόμου μεταξύ των χώρων του σχολείου και του βρεφονηπιακού σταθμού και μετατροπή του από πεζόδρομο σε Κ.Χ.

19. Την τροποποίηση Ο.Γ. και Ρ.Γ. μεταξύ των Ο.Τ. Γ 04 - Γ 08.

Π. Την αρίθμηση οικοδομικών τετραγώνων και Κ.Χ. ως αυτή φαίνεται στα συνημμένα έγχρωμα διαγράμματα και η οποία είχε παραληφθεί.

ΙΙΙ. Την ένταξη του Ο.Τ. Γ 72 στον τομέα Γ, αντί του Δ που ανήκε όπως φαίνεται στο συνημμένο έγχρωμο διάγραμμα (Πινακίδα 07.08)

IV. Την τροποποίηση του πολεοδομικού κανονισμού του Σχεδίου Πόλεως Λεχαινών που εγκρίθηκε με το Π.Δ. 24.8.1999 και δημοσιεύθηκε στο ΦΕΚ 868Δ71.12.1999, ως εξής:

Στο άρθρο 5 μετά την υπάρχουσα ενότητα Β, προστίθεται νέα ενότητα, η οποία πλέον αριθμείται ως Γ και έχει ως εξής:

«Γ. Τομέας Γ και Δ:

Κατά παρέκκλιση των προηγούμενων ενοτήτων Α και Β θεωρούνται άρτια και οικοδομήσιμα τα οικόπεδα που προκύπτουν από την οριστική πράξη εφαρμογής της Πολεοδομικής Μελέτης ή προέρχονται από τις εισφορές σε γη σύμφωνα με το άρθρο 8 του ν. 1337/1983, εφόσον έχουν:

Ελάχιστο πρόσωπο: 8,00 μ.

Ελάχιστο εμβαδόν: 150,00 τ.μ.»

Η παλαιά ενότητα Γ ονομάζεται Δ και η παράγραφος 1 αυτής τροποποιείται ως εξής: «Δ. Και για τους δύο τομείς Γ και Δ ισχύουν τα παρακάτω:

1. Επιπλέον των προϋποθέσεων των παραγράφων 1 και 2 της ενότητας Α, της ενότητας Β και της ενότητας Γ απαιτείται, όπως στο οικοδομήσιμο τμήμα των οικοπέδων εγγράφεται κάτοψη κτηρίου με ελάχιστη επιφάνεια: πενήντα (50) τ.μ. και ελάχιστη πλευρά πέντε (5) μέτρα.»

Όλες οι παραπάνω τροποποιήσεις απεικονίζονται λεπτομερώς στα συνημμένα Ρυμοτομικά Διαγράμματα κλίμακας 1:1000, τα οποία υπογράφει ο ιδιώτης μηχανικός Γ. Σωτηράκος, τοπ/φος μηχ/κος ως εκπρόσωπος των αναδόχων, υπογράφονται από την επιβλέπουσα μηχανικό της Τ.Υ.Δ.Κ. Λιανού Π., πολ/κο μηχ/κο και από τον Προϊστάμενο της ίδιας υπηρεσίας Αλεξόπουλο Γ., πολ/κο μηχ/κο, από τα μέλη του ΣΧΟΠ, συνοδεύουν την απόφασή του και αποτελούν παράρτημά της.

Η παρούσα απόφαση που ισχύει από την ημερομηνία δημοσίευσής της να δημοσιευθεί στην Εφημερίδα της Κυβερνήσεως, από δε τις διατάξεις της παρούσας απόφασης δεν προκαλείται δαπάνη εις βάρος του Δημοσίου.

Η απόφαση αυτή να δημοσιευθεί στην Εφημερίδα της Κυβερνήσεως.

Πύργος, 8 Δεκεμβρίου 2005

Ο Νομάρχης κ.α.α.
Ο Αντινομάρχης
ΑΝΤΩΝΗΣ ΚΑΡΑΜΠΕΛΑΣ

ΠΕΡ/ΚΗ ΔΙΟΙΚΗΣΗ Ν. ΗΛΕΙΑΣ
Τ.Υ.Δ.Κ.

ΡΥΜΟΤΟΜΙΚΟ ΔΙΑΓΡΑΜΜΑ

ΔΑ 0536
1/07.08

ΝΟΜΑΡΧΙΑΚΗ ΑΥΤ/ΣΗ ΗΛΕΙΑΣ
Δ/ΝΣΗ Πολεοδομίας - Χωροταξίας 5ης Περιβ/ντος
ΤΜΗΜΑ ΠΟΛΕΟΔΟΜΙΑΣ & Π.Ε
Συνοδεύει την υπ' αριθ. Οικ. 6561, 4504/13-12-05
απόφαση μας περί "Τροποποίηση εγκεκριμένου ρυμοτομικού σχεδίου οικισμού Λεχαινών".
Πύργος 4/1/06
Ο Δ/ντης
ΔΗΜΗΤΡΗΣ ΣΠΥΡΟΥΛΙΑΣ
ΑΡΧΙΤΕΚΤΩΝ ΜΗΧΑΝΙΚΟΣ

Ο.Τ. Γ71
Ο.Τ. Β65
Ο.Τ. Β66
Ο.Τ. Β64
Ο.Τ. Β68
Ο.Τ. Γ71α
Ο.Τ. Β63
Ο.Τ. Γ73α
ΕΝΩΣΗ ΓΕΩΡΓΙΚΩΝ ΣΥΝ/ΣΜΩΝ ΛΕΧΑΙΝΩΝ
Ο.Τ. Χ
Ο.Τ. Γ73
Ο.Τ. Γ75
Ο.Τ. Γ76
Ο.Τ. Β62
Ο.Τ. Γ72
Ο.Τ. Γ78
ΟΙΚΙΣΜΟΣ ΔΗΜΑΚΗ
Ο.Τ. Γ77
Ο.Τ. Γ74
Ο.Τ. Γ74α
Ο.Τ. Γ79α
Ο.Τ. Γ81
Ο.Τ. Β61
Κ.Χ.
Ο.Τ. Γ72α
Ο.Τ. Γ83γ
ΧΩΡΟΣ ΠΑΙΔΙΚΗΣ ΧΑΡΑΣ
Ο.Τ. Γ79
Κ.Χ.
Ο.Τ. Γ81α
Ο.Τ. Γ80
ΧΩΡΟΣ ΣΤΑΘΜΕΥΣΗΣ
Ο.Τ. Γ83β
Ο.Τ. Γ82
Ο.Τ. Β60
Ο.Τ. Γ83
ΠΕΖΟΔΡΟΜΟΣ
ΠΡΟΣ ΠΥΡΓΟ

ΕΛΛΗΝΙΚΟ DATUM
ΕΓΚΑΡΣΙΑ ΜΕΡΚΑΤΟΡΙΚΗ ΠΡΟΒΟΛΗ 3°
ΚΕΝΤΡΙΚΟΣ ΜΕΣΗΜΒΡΙΝΟΣ λ=0° ΑΠ' ΑΘΗΝΑ
Ο ΠΕΡΙΜΕΤΡΙΚΟΣ ΤΕΤΡΑΓΩΝΙΣΜΟΣ ΤΟΥ ΔΙΑΓΡΑΜΜΑΤΟΣ
ΕΙΝΑΙ ΤΗΣ ΠΡΟΒΟΛΗΣ HATT ΤΟΥ ΚΕΝΤΡΙΚΟΥ ΦΥΛΛΟΥ
ΜΕ Φ=37° 45 ΚΑΙ Λ=-2° 15 ΑΠ' ΑΘΗΝΑ

ΚΛΙΜΑΚΑ 1:1000

ΕΘΝΙΚΟ ΤΥΠΟΓΡΑΦΕΙΟ
Για τεχνικούς λόγους στο σχεδιάγραμμα έγινε σμίκρυνση κατά ποσοστό 33 %

ΝΟΜΟΣ	ΗΛΕΙΑΣ
ΔΗΜΟΣ	ΛΕΧΑΙΝΩΝ
ΤΟΠΟΓΡΑΦΙΚΑ ΣΤΟΙΧΕΙΑ	ΕΠΙΓΕΙΑ
ΚΤΗΜΑΤΟΛΟΓΙΚΑ ΣΤΟΙΧΕΙΑ	ΕΠΙΓΕΙΑ

ΥΠΟΜΝΗΜΑ

- ΡΥΜΟΤΟΜΙΚΗ ΓΡΑΜΜΗ
- ΟΙΚΟΔΟΜΙΚΗ ΓΡΑΜΜΗ
- ΡΥΜΟΤΟΜΙΚΗ ΓΡΑΜΜΗ (ΦΕΚ 868Δ/1999)
- ΟΙΚΟΔΟΜΙΚΗ ΓΡΑΜΜΗ (ΦΕΚ 868Δ/1999)
- ΚΑΤΑΡΓΟΥΜΕΝΗ ΡΥΜΟΤΟΜΙΚΗ ΓΡΑΜΜΗ
- ΚΑΤΑΡΓΟΥΜΕΝΗ ΟΙΚΟΔΟΜΙΚΗ ΓΡΑΜΜΗ
- ΟΡΙΟ ΤΟΜΕΩΝ ΔΟΜΗΣΗΣ
- ΟΡΙΟ ΕΠΕΚΤΑΣΗΣ ΣΧΕΔΙΟΥ ΠΟΛΕΩΣ (ΦΕΚ 868Δ/1999)
- Γ Γ — ΑΡΙΘΜΟΣ ΤΟΜΕΑ
- Ο.Τ.Γ81α Ο.Τ.Γ46 — ΑΡΙΘΜΟΣ Ο.Τ.
- ΣΥΡΜΑΤΟΠΛΕΓΜΑ
- ΜΑΝΔΡΟΤΟΙΧΟΣ
- ΟΡΙΟ ΙΔΙΟΚΤΗΣΙΑΣ
- ΟΡΙΟ ΙΔΙΟΚΤΗΣΙΑΣ ΠΡΟ ΔΙΑΠΛΑΤΥΝΣΗΣ ΟΔΟΥ ΜΥΡΣΙΝΗΣ
- ΣΙΔΗΡΟΔΡΟΜΙΚΗ ΓΡΑΜΜΗ
- 1/Κ ,1/Π — ΚΤΙΣΜΑ ΚΕΡΑΜΟΣΚΕΠΕΣ , ΠΛΑΚΟΣΚΕΠΕΣ
- 01/01 — ΑΡΙΘΜΟΣ ΚΤΗΜΑΤΟΛΟΓΙΚΟΥ ΤΕΤΡΑΓΩΝΟΥ
- 010101 — ΚΤΗΜΑΤΟΛΟΓΙΚΟΣ ΑΡΙΘΜΟΣ ΙΔΙΟΚΤΗΣΙΑΣ
- ΣΤΥΛΟΣ ΔΕΗ
- ΣΤΥΛΟΣ ΟΤΕ
- ΠΗΓΑΔΙ

ΟΡΟΙ ΔΟΜΗΣΗΣ ΠΕΡΙΟΧΗΣ ΕΠΕΚΤΑΣΗΣ ΣΧΕΔΙΟΥ ΠΟΛΗΣ ΛΕΧΑΙΝΩΝ

ΤΟΜΕΑΣ	Σ.Δ.	ΠΟΣΟΣΤΟ ΚΑΛΥΨΗΣ (%)	ΜΕΓΙΣΤΟ ΥΨΟΣ (μ)	ΑΡΤΙΟΤΗΤΑ ΟΙΚΟΠ. ΕΜΒΑΔΟ (τ.μ.)	ΑΡΤΙΟΤΗΤΑ ΟΙΚΟΠ. ΠΡΟΣΩΠΟ (μ)	ΠΑΡΕΚΚΛΙΣΕΙΣ ΕΜΒΑΔΟ (τ.μ.)	ΠΑΡΕΚΚΛΙΣΕΙΣ ΠΡΟΣΩΠΟ (μ)	
Γ	0.8	50	8.5μ.	400	15	300	8	ΠΡΟ 2-3-1981
						150	8	ΠΡΟ 25-7-1979
						150	8	ΑΠΟ Π.Ε.
Δ	0.8	50	8.5μ.	500	15	150	8	ΑΠΟ Π.Ε.

ΕΠΙ ΠΛΕΟΝ ΤΩΝ ΑΝΩΤΕΡΩ ΑΠΑΙΤΕΙΤΑΙ ΟΠΩΣ ΣΤΟ ΟΙΚΟΔΟΜΗΣΙΜΟ ΤΜΗΜΑ ΤΩΝ ΟΙΚΟΠΕΔΩΝ ΕΓΓΡΑΦΕΤΑΙ ΚΑΤΟΨΗ ΚΤΙΡΙΟΥ ΕΛΑΧΙΣΤΗΣ ΕΠΙΦΑΝΕΙΑΣ 50τ.μ. ΚΑΙ ΕΛΑΧΙΣΤΗΣ ΠΛΕΥΡΑΣ 5μ.

ΔΙΑΝΟΜΗ ΠΙΝΑΚΙΔΩΝ

	1/05.09	1/06.09	
1/04.08	1/05.08	1/06.08	1/07.08
1/04.07	1/05.07	1/06.07	1/07.07
1/04.06	1/05.06		

ΕΛΛΗΝΙΚΗ ΔΗΜΟΚΡΑΤΙΑ
ΤΕΧΝΙΚΗ ΥΠΗΡΕΣΙΑ ΔΗΜΩΝ & ΚΟΙΝΟΤΗΤΩΝ
ΝΟΜΟΥ ΗΛΕΙΑΣ

ΠΡΑΞΗ ΕΦΑΡΜΟΓΗΣ ΕΠΕΚΤΑΣΗΣ ΣΧΕΔΙΟΥ ΠΟΛΗΣ ΛΕΧΑΙΝΩΝ

ΑΡ. ΣΧΕΔΙΟΥ 1/07.08	ΡΥΜΟΤΟΜΙΚΟ ΔΙΑΓΡΑΜΜΑ ΤΡΟΠΟΠΟΙΗΣΕΙΣ ΕΠΙ ΤΩΝ Ο.Τ. Β62-Γ72-Χ-Γ74-Γ75-Γ76--Γ78-Γ79-Γ80-Γ81-Γ82-ΧΩΡΟΥ ΠΑΙΔΙΚΗΣ ΧΑΡΑΣ ΚΑΙ ΧΩΡΟΥ ΣΤΑΘΜΕΥΣΗΣ ΚΑΙ ΣΥΜΠΛΗΡΩΣΗ ΑΡΙΘΜΗΣΗΣ Ο.Τ.
ΚΛΙΜΑΚΑ 1:1000	

ΑΝΑΔΟΧΟΣ		ΗΜΕΡΟΜΗΝΙΑ	ΟΝΟΜΑ	ΥΠΟΓΡΑΦΗ
Συμπραττοντα Γραφεια Γ. ΣΩΤΗΡΑΚΟΣ-Κ. ΧΑΜΑΛΙΔΗΣ - Π. ΠΑΠΑΔΑΚΗ Ε.Ε. Διευθ/νση: Ζαιμη 31-33 Αθηνα Τηλ: 8232333	ΓΙΑ ΤΟΝ ΑΝΑΔΟΧΟ	ΟΚΤΩΒΡΙΟΣ 2005	Γ. ΣΩΤΗΡΑΚΟΣ Τοπογραφος Μηχ/κος	[signature]
ΤΕΧΝΙΚΗ ΥΠΗΡΕΣΙΑ ΔΗΜΩΝ & ΚΟΙΝΟΤΗΤΩΝ Ν.ΗΛΕΙΑΣ	ΕΠΙΒΛΕΠΩΝ	24/10/05	Π. ΔΙΑΝΟΥ Πολιτικος Μηχ/κος	[signature]
	ΠΡΟΪΣΤΑΜΕΝΟΣ	24 ΟΚΤ. 2005	Γ. ΑΛΕΞΟΠΟΥΛΟΣ Πολιτικος Μηχ/κος	[signature]

ΟΚΤΩΒΡΙΟΣ 2005

ΠΕΡ/ΚΗ ΔΙΟΙΚΗΣΗ Ν. ΗΛΕΙΑΣ
Τ.Υ.Δ.Κ.

ΡΥΜΟΤΟΜΙΚΟ ΔΙΑΓΡΑΜΜΑ

ΔΑ 0536
1/07.07

Ο.Τ. Β60
ΧΩΡΟΣ ΕΓΚΑΤΑΣΤΑΣΕΩΝ Ο.Σ.Ε.
Ο.Τ. Γ83
Κ.Χ.
Ο.Τ. Γ83α
ΟΙΚΙΣΜΟΣ ΔΗΜΑΚΗ
Ο.Τ. Γ80
Ο.Τ. Γ82
Ο.Τ. Γ84
Ο.Τ. Γ82α
Ο.Τ. Γ84α
Ο.Τ. Β56
ΧΩΡΟΣ ΣΤΑΘΜΕΥΣΗΣ
Ο.Τ. Γ85α
Ο.Τ. Γ85
Ο.Τ. Γ86α
ΧΩΡΟΣ ΠΑΙΔΙΚΗΣ ΧΑΡΑΣ
Ο.Τ. Γ86
Κ.Χ.
Ο.Τ. Γ87α
Ο.Τ. Γ87
Κ.Χ.
Ο.Τ. Γ88α
Ο.Τ. Γ88
Ο.Τ. Β57
Ο.Τ. Γ89α
ΑΠΟΘΗΚΗ Α.Σ.Ο.
1/Ε
ΧΩΡΟΣ ΠΟΛΙΤΙΣΤΙΚΟΥ ΚΕΝΤΡΟΥ
Ο.Τ. Γ89
Κ.Χ.
Ο.Τ. Γ89β
Ο.Τ. Γ70

ΝΟΜΑΡΧΙΑΚΗ ΑΥΤ/ΣΗ ΗΛΕΙΑΣ
Δ/ΝΣΗ Πολεοδομίας - Χωρ/κής 5 ΠΗ°18/Μ/10Ε
ΤΜΗΜΑ ΠΟΛΕΟΔΟΜΙΑΣ & Π.Ε
Συνοδεύει την με'αριθ. πρωτ. 6561,4504/Θ-12-05
απόφασή μας περί "Τροποποίηση επέκταση ρυμοτομικού σχεδίου πόλεως Λεχαινών"
Πύργος 9/1/2006
Ο Διευθυντής

ΔΗΜΗΤΡΙΟΣ ΣΠΥΡΟΥΛΙΑΣ
ΑΡΧΙΤΕΚΤΩΝ ΜΗΧΑΝΙΚΟΣ

ΕΛΛΗΝΙΚΟ DATUM
ΕΓΚΑΡΣΙΑ ΜΕΡΚΑΤΟΡΙΚΗ ΠΡΟΒΟΛΗ 3°
ΚΕΝΤΡΙΚΟΣ ΜΕΣΗΜΒΡΙΝΟΣ λ=0° ΑΠ' ΑΘΗΝΑ
Ο ΠΕΡΙΜΕΤΡΙΚΟΣ ΤΕΤΡΑΓΩΝΙΣΜΟΣ ΤΟΥ ΔΙΑΓΡΑΜΜΑΤΟΣ
ΕΙΝΑΙ ΤΗΣ ΠΡΟΒΟΛΗΣ HATT ΤΟΥ ΚΕΝΤΡΙΚΟΥ ΦΥΛΛΟΥ
ΜΕ Φ=37° 45 ΚΑΙ Λ=-2° 15 ΑΠ' ΑΘΗΝΑ

ΚΛΙΜΑΚΑ 1:1000

ΕΘΝΙΚΟ ΤΥΠΟΓΡΑΦΕΙΟ
Για τεχνικούς λόγους στο σχεδιάγραμμα έγινε σμίκρυνση κατά ποσοστό 33 %

ΝΟΜΟΣ	ΗΛΕΙΑΣ
ΔΗΜΟΣ	ΛΕΧΑΙΝΩΝ
ΤΟΠΟΓΡΑΦΙΚΑ ΣΤΟΙΧΕΙΑ	ΕΠΙΓΕΙΑ
ΚΤΗΜΑΤΟΛΟΓΙΚΑ ΣΤΟΙΧΕΙΑ	ΕΠΙΓΕΙΑ

ΥΠΟΜΝΗΜΑ

ΡΥΜΟΤΟΜΙΚΗ ΓΡΑΜΜΗ
ΟΙΚΟΔΟΜΙΚΗ ΓΡΑΜΜΗ
ΡΥΜΟΤΟΜΙΚΗ ΓΡΑΜΜΗ (ΦΕΚ 868Δ/1999)
ΟΙΚΟΔΟΜΙΚΗ ΓΡΑΜΜΗ (ΦΕΚ 868Δ/1999)
ΚΑΤΑΡΓΟΥΜΕΝΗ ΡΥΜΟΤΟΜΙΚΗ ΓΡΑΜΜΗ
ΚΑΤΑΡΓΟΥΜΕΝΗ ΟΙΚΟΔΟΜΙΚΗ ΓΡΑΜΜΗ
ΟΡΙΟ ΤΟΜΕΩΝ ΔΟΜΗΣΗΣ
ΟΡΙΟ ΕΠΕΚΤΑΣΗΣ ΣΧΕΔΙΟΥ ΠΟΛΕΩΣ (ΦΕΚ 868Δ/1999)
Γ Γ ΑΡΙΘΜΟΣ ΤΟΜΕΑ
Ο.Τ.Γ81α Ο.Τ.Γ46 ΑΡΙΘΜΟΣ Ο.Τ.
ΣΥΡΜΑΤΟΠΛΕΓΜΑ
ΜΑΝΔΡΟΤΟΙΧΟΣ
ΟΡΙΟ ΙΔΙΟΚΤΗΣΙΑΣ
ΟΡΙΟ ΙΔΙΟΚΤΗΣΙΑΣ ΠΡΟ ΔΙΑΠΛΑΤΥΝΣΗΣ ΟΔΟΥ ΜΥΡΣΙΝΗΣ
ΣΙΔΗΡΟΔΡΟΜΙΚΗ ΓΡΑΜΜΗ
1/Κ ,1/Π ΚΤΙΣΜΑ ΚΕΡΑΜΟΣΚΕΠΕΣ , ΠΛΑΚΟΣΚΕΠΕΣ
01/01 ΑΡΙΘΜΟΣ ΚΤΗΜΑΤΟΛΟΓΙΚΟΥ ΤΕΤΡΑΓΩΝΟΥ
010101 ΚΤΗΜΑΤΟΛΟΓΙΚΟΣ ΑΡΙΘΜΟΣ ΙΔΙΟΚΤΗΣΙΑΣ
ΣΤΥΛΟΣ ΔΕΗ
ΣΤΥΛΟΣ ΟΤΕ
ΠΗΓΑΔΙ

ΟΡΟΙ ΔΟΜΗΣΗΣ ΠΕΡΙΟΧΗΣ ΕΠΕΚΤΑΣΗΣ ΣΧΕΔΙΟΥ ΠΟΛΗΣ ΛΕΧΑΙΝΩΝ

ΤΟΜΕΑΣ	Σ.Δ.	ΠΟΣΟΣΤΟ ΚΑΛΥΨΗΣ (%)	ΜΕΓΙΣΤΟ ΥΨΟΣ (μ)	ΑΡΤΙΟΤΗΤΑ ΟΙΚΟΠ.		ΠΑΡΕΚΚΛΙΣΕΙΣ		
				ΕΜΒΑΔΟ (τ.μ.)	ΠΡΟΣΩΠΟ (μ)	ΕΜΒΑΔΟ (τ.μ.)	ΠΡΟΣΩΠΟ (μ)	
Γ	0.8	50	8.5μ.	400	15	300	8	ΠΡΟ 2-3-1981
						150	8	ΠΡΟ 25-7-1979
						150	8	ΑΠΟ Π.Ε.
Δ	0.8	50	8.5μ.	500	15	150	8	ΑΠΟ Π.Ε.

ΕΠΙ ΠΛΕΟΝ ΤΩΝ ΑΝΩΤΕΡΩ ΑΠΑΙΤΕΙΤΑΙ ΟΠΩΣ ΣΤΟ ΟΙΚΟΔΟΜΗΣΙΜΟ ΤΜΗΜΑ ΤΩΝ ΟΙΚΟΠΕΔΩΝ ΕΓΓΡΑΦΕΤΑΙ ΚΑΤΟΨΗ ΚΤΙΡΙΟΥ ΕΛΑΧΙΣΤΗΣ ΕΠΙΦΑΝΕΙΑΣ 50τ.μ. ΚΑΙ ΕΛΑΧΙΣΤΗΣ ΠΛΕΥΡΑΣ 5μ.

ΔΙΑΝΟΜΗ ΠΙΝΑΚΙΔΩΝ

	1/05.09	1/06.09	
1/04.08	1/05.08	1/06.08	1/07.08
1/04.07	1/05.07	1/06.07	1/07.07
1/04.06	1/05.06		

ΕΛΛΗΝΙΚΗ ΔΗΜΟΚΡΑΤΙΑ
ΤΕΧΝΙΚΗ ΥΠΗΡΕΣΙΑ ΔΗΜΩΝ & ΚΟΙΝΟΤΗΤΩΝ
ΝΟΜΟΥ ΗΛΕΙΑΣ

ΠΡΑΞΗ ΕΦΑΡΜΟΓΗΣ
ΕΠΕΚΤΑΣΗΣ ΣΧΕΔΙΟΥ ΠΟΛΗΣ ΛΕΧΑΙΝΩΝ

ΑΡ. ΣΧΕΔΙΟΥ 1/07.07
ΚΛΙΜΑΚΑ 1:1000

ΡΥΜΟΤΟΜΙΚΟ ΔΙΑΓΡΑΜΜΑ
ΤΡΟΠΟΠΟΙΗΣΕΙΣ ΕΠΙ ΤΩΝ Ο.Τ. Β57-Γ70-Γ80-Γ82-Γ84-Γ86 ΚΑΙ ΣΥΜΠΛΗΡΩΣΗ ΑΡΙΘΜΗΣΗΣ Ο.Τ.


ΑΝΑΔΟΧΟΣ		ΗΜΕΡΟΜΗΝΙΑ	ΟΝΟΜΑ	ΥΠΟΓΡΑΦΗ
Συμπραττοντα Γραφεια Γ. ΣΩΤΗΡΑΚΟΣ-Κ. ΧΑΜΑΛΙΔΗΣ - Π. ΠΑΠΑΔΑΚΗ Ε.Ε. Διευθ/νση: Ζαιμη 31-33 Αθηνα Τηλ: 8232333	ΓΙΑ ΤΟΝ ΑΝΑΔΟΧΟ	ΟΚΤΩΒΡΙΟΣ 2005	Γ. ΣΩΤΗΡΑΚΟΣ Τοπογραφος Μηχ/κος	[υπογραφή]
ΤΕΧΝΙΚΗ ΥΠΗΡΕΣΙΑ ΔΗΜΩΝ & ΚΟΙΝΟΤΗΤΩΝ Ν.ΗΛΕΙΑΣ	ΕΠΙΒΛΕΠΩΝ	24/10/05	Π. ΔΙΑΝΟΥ Πολιτικος Μηχ/κος	[υπογραφή]
	ΠΡΟΙΣΤΑΜΕΝΟΣ	24 ΟΚΤ. 2005	Γ. ΑΔΕΞΟΠΟΥΛΟΣ Πολιτικος Μηχ/κος	[υπογραφή]

ΟΚΤΩΒΡΙΟΣ 2005

ΠΕΡ/ΚΗ ΔΙΟΙΚΗΣΗ Ν. ΗΛΕΙΑΣ
Τ.Υ.Δ.Κ.

ΡΥΜΟΤΟΜΙΚΟ ΔΙΑΓΡΑΜΜΑ

ΔΑ 0536
1/06.09

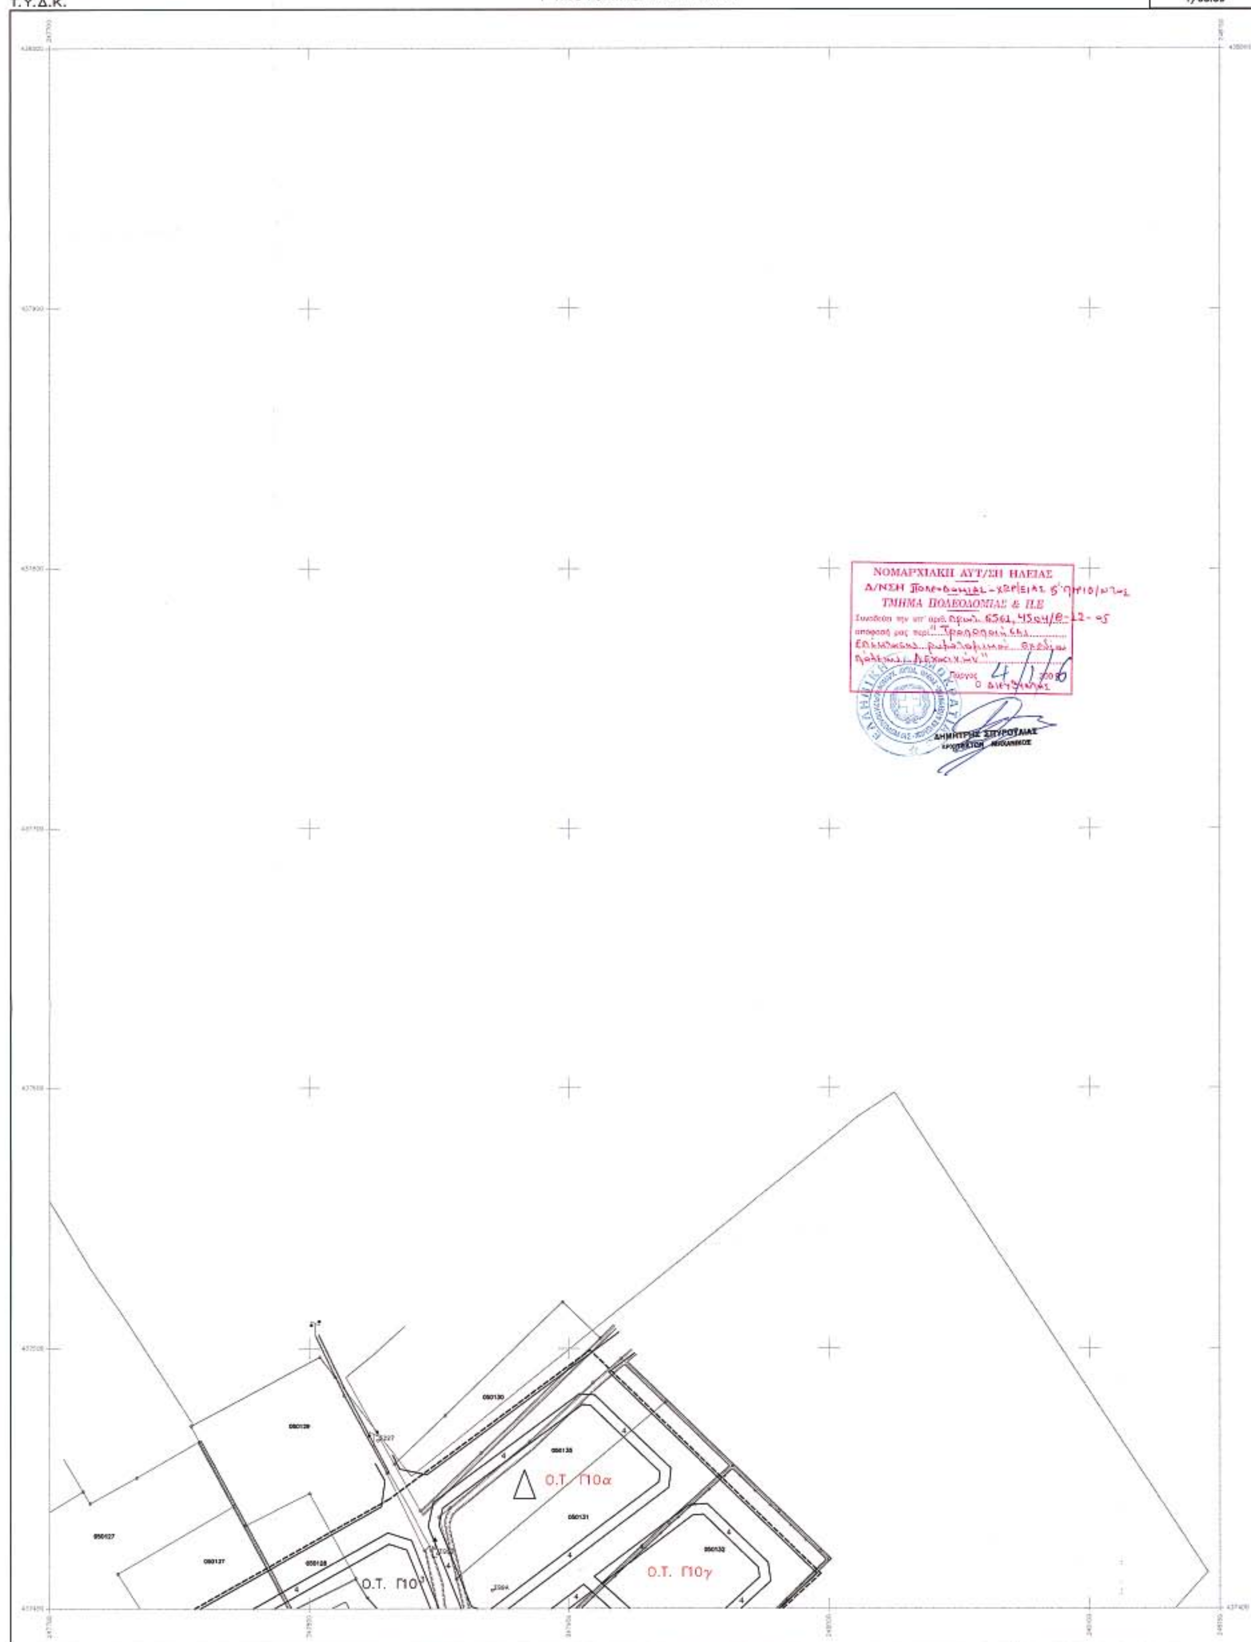

ΕΛΛΗΝΙΚΟ DATUM
ΕΓΚΑΡΣΙΑ ΜΕΡΚΑΤΟΡΙΚΗ ΠΡΟΒΟΛΗ 3°
ΚΕΝΤΡΙΚΟΣ ΜΕΣΗΜΒΡΙΝΟΣ λ=0° ΑΠ' ΑΘΗΝΑ
Ο ΠΕΡΙΜΕΤΡΙΚΟΣ ΤΕΤΡΑΓΩΝΙΣΜΟΣ ΤΟΥ ΔΙΑΓΡΑΜΜΑΤΟΣ
ΕΙΝΑΙ ΤΗΣ ΠΡΟΒΟΛΗΣ ΗΑΤΤ ΤΟΥ ΚΕΝΤΡΙΚΟΥ ΦΥΛΛΟΥ
ΜΕ Φ=37° 45 ΚΑΙ Λ=-2° 15 ΑΠ' ΑΘΗΝΑ

ΚΛΙΜΑΚΑ 1:1000

ΕΘΝΙΚΟ ΤΥΠΟΓΡΑΦΕΙΟ
Για τεχνικούς λόγους στο σχεδιάγραμμα έγινε σμίκρυνση κατά ποσοστό 33 %

ΝΟΜΟΣ	ΗΛΕΙΑΣ
ΔΗΜΟΣ	ΛΕΧΑΙΝΩΝ
ΤΟΠΟΓΡΑΦΙΚΑ ΣΤΟΙΧΕΙΑ	ΕΠΙΓΕΙΑ
ΚΤΗΜΑΤΟΛΟΓΙΚΑ ΣΤΟΙΧΕΙΑ	ΕΠΙΓΕΙΑ

ΥΠΟΜΝΗΜΑ

- ΡΥΜΟΤΟΜΙΚΗ ΓΡΑΜΜΗ
- ΟΙΚΟΔΟΜΙΚΗ ΓΡΑΜΜΗ
- ΡΥΜΟΤΟΜΙΚΗ ΓΡΑΜΜΗ (ΦΕΚ 868Δ/1999)
- ΟΙΚΟΔΟΜΙΚΗ ΓΡΑΜΜΗ (ΦΕΚ 868Δ/1999)
- ΚΑΤΑΡΓΟΥΜΕΝΗ ΡΥΜΟΤΟΜΙΚΗ ΓΡΑΜΜΗ
- ΚΑΤΑΡΓΟΥΜΕΝΗ ΟΙΚΟΔΟΜΙΚΗ ΓΡΑΜΜΗ
- ΟΡΙΟ ΤΟΜΕΩΝ ΔΟΜΗΣΗΣ
- ΟΡΙΟ ΕΠΕΚΤΑΣΗΣ ΣΧΕΔΙΟΥ ΠΟΛΕΩΣ (ΦΕΚ 868Δ/1999)
- Γ Γ — ΑΡΙΘΜΟΣ ΤΟΜΕΑ
- Ο.Τ.Γ81α Ο.Τ.Γ46 — ΑΡΙΘΜΟΣ Ο.Τ.
- ΣΥΡΜΑΤΟΠΛΕΓΜΑ
- ΜΑΝΔΡΟΤΟΙΧΟΣ
- ΟΡΙΟ ΙΔΙΟΚΤΗΣΙΑΣ
- ΟΡΙΟ ΙΔΙΟΚΤΗΣΙΑΣ ΠΡΟ ΔΙΑΠΛΑΤΥΝΣΗΣ ΟΔΟΥ ΜΥΡΣΙΝΗΣ
- ΣΙΔΗΡΟΔΡΟΜΙΚΗ ΓΡΑΜΜΗ
- 1/Κ ,1/Π — ΚΤΙΣΜΑ ΚΕΡΑΜΟΣΚΕΠΕΣ , ΠΛΑΚΟΣΚΕΠΕΣ
- 01/01 — ΑΡΙΘΜΟΣ ΚΤΗΜΑΤΟΛΟΓΙΚΟΥ ΤΕΤΡΑΓΩΝΟΥ
- 010101 — ΚΤΗΜΑΤΟΛΟΓΙΚΟΣ ΑΡΙΘΜΟΣ ΙΔΙΟΚΤΗΣΙΑΣ
- ΣΤΥΛΟΣ ΔΕΗ
- ΣΤΥΛΟΣ ΟΤΕ
- ΠΗΓΑΔΙ

ΟΡΟΙ ΔΟΜΗΣΗΣ ΠΕΡΙΟΧΗΣ ΕΠΕΚΤΑΣΗΣ ΣΧΕΔΙΟΥ ΠΟΛΗΣ ΛΕΧΑΙΝΩΝ

ΤΟΜΕΑΣ	Σ.Δ.	ΠΟΣΟΣΤΟ ΚΑΛΥΨΗΣ (%)	ΜΕΓΙΣΤΟ ΥΨΟΣ (μ)	ΑΡΤΙΟΤΗΤΑ ΟΙΚΟΠ.		ΠΑΡΕΚΚΛΙΣΕΙΣ		
				ΕΜΒΑΔΟ (τ.μ.)	ΠΡΟΣΩΠΟ (μ)	ΕΜΒΑΔΟ (τ.μ.)	ΠΡΟΣΩΠΟ (μ)	
Γ	0.8	50	8.5μ.	400	15	300	8	ΠΡΟ 2-3-1981
						150	8	ΠΡΟ 25-7-1979
						150	8	ΑΠΟ Π.Ε.
Δ	0.8	50	8.5μ.	500	15	150	8	ΑΠΟ Π.Ε.

ΕΠΙ ΠΛΕΟΝ ΤΩΝ ΑΝΩΤΕΡΩ ΑΠΑΙΤΕΙΤΑΙ ΟΠΩΣ ΣΤΟ ΟΙΚΟΔΟΜΗΣΙΜΟ ΤΜΗΜΑ ΤΩΝ ΟΙΚΟΠΕΔΩΝ ΕΓΓΡΑΦΕΤΑΙ ΚΑΤΟΨΗ ΚΤΙΡΙΟΥ ΕΛΑΧΙΣΤΗΣ ΕΠΙΦΑΝΕΙΑΣ 50τ.μ. ΚΑΙ ΕΛΑΧΙΣΤΗΣ ΠΛΕΥΡΑΣ 5μ.

ΔΙΑΝΟΜΗ ΠΙΝΑΚΙΔΩΝ

	1/05.09	1/06.09	
1/04.08	1/05.08	1/06.08	1/07.08
1/04.07	1/05.07	1/06.07	1/07.07
1/04.06	1/05.06		

ΕΛΛΗΝΙΚΗ ΔΗΜΟΚΡΑΤΙΑ
ΤΕΧΝΙΚΗ ΥΠΗΡΕΣΙΑ ΔΗΜΩΝ & ΚΟΙΝΟΤΗΤΩΝ
ΝΟΜΟΥ ΗΛΕΙΑΣ

ΠΡΑΞΗ ΕΦΑΡΜΟΓΗΣ
ΕΠΕΚΤΑΣΗΣ ΣΧΕΔΙΟΥ ΠΟΛΗΣ ΛΕΧΑΙΝΩΝ

ΑΡ. ΣΧΕΔΙΟΥ 1/06.09

ΚΛΙΜΑΚΑ 1:1000

ΡΥΜΟΤΟΜΙΚΟ ΔΙΑΓΡΑΜΜΑ
ΣΥΜΠΛΗΡΩΣΗ ΑΡΙΘΜΗΣΗΣ Ο.Τ.

ΑΝΑΔΟΧΟΣ		ΗΜΕΡΟΜΗΝΙΑ	ΟΝΟΜΑ	ΥΠΟΓΡΑΦΗ
Συμπραττοντα Γραφεια Γ. ΣΩΤΗΡΑΚΟΣ-Κ. ΧΑΜΑΛΙΔΗΣ - Π. ΠΑΠΑΔΑΚΗ Ε.Ε. Διευθ/νση: Σαμη 31-33 Αθηνα Τηλ: 8232333	ΓΙΑ ΤΟΝ ΑΝΑΔΟΧΟ	ΟΚΤΩΒΡΙΟΣ 2005	Γ. ΣΩΤΗΡΑΚΟΣ Τοπογραφος Μηχ/κος	(υπογραφή)
ΤΕΧΝΙΚΗ ΥΠΗΡΕΣΙΑ ΔΗΜΩΝ & ΚΟΙΝΟΤΗΤΩΝ Ν.ΗΛΕΙΑΣ	ΕΠΙΒΛΕΠΩΝ	24/10/05	Π. ΔΙΑΝΟΥ Πολιτικος Μηχ/κος	(υπογραφή)
	ΠΡΟΪΣΤΑΜΕΝΟΣ	24 ΟΚΤ. 2005	Γ. ΑΛΕΞΟΠΟΥΛΟΣ Πολιτικος Μηχ/κος	(υπογραφή)

ΟΚΤΩΒΡΙΟΣ 2005

ΠΕΡ/ΚΗ ΔΙΟΙΚΗΣΗ Ν. ΗΛΕΙΑΣ
Τ.Υ.Δ.Κ.

ΡΥΜΟΤΟΜΙΚΟ ΔΙΑΓΡΑΜΜΑ

ΔΑ 0536
1/06.08

Ο.Τ. Π10 · Ο.Τ.Π0γ · Ο.Τ.Π0β · Ο.Τ. Γ07 · Κ.Χ. Ο.Τ.Π1α · Ο.Τ. Π3 · Κ.Χ. Ο.Τ.Π3β · Ο.Τ. Γ08 · Ο.Τ. Π11 · Ο.Τ. Π2 · Ο.Τ. Π3α · Ο.Τ. Π13 · Ο.Τ. Γ09 · Ο.Τ. Π14α · ΝΕΚΡΟΤΑΦΕΙΟ ΛΕΧΑΙΝΩΝ · Ο.Τ. Β19 · Ο.Τ.Β19α · Ο.Τ. Π4 · Ο.Τ. Β23 · Ο.Τ. Β22 · Ο.Τ. Β20 · Ο.Τ. Β17 · Ο.Τ. Β21 · Ο.Τ. Α07 · Ο.Τ. Β71 · Ο.Τ. Β70 · Ο.Τ. Β67 · Ο.Τ. Β66



ΕΛΛΗΝΙΚΟ DATUM
ΕΓΚΑΡΣΙΑ ΜΕΡΚΑΤΟΡΙΚΗ ΠΡΟΒΟΛΗ 3°
ΚΕΝΤΡΙΚΟΣ ΜΕΣΗΜΒΡΙΝΟΣ λ=0° ΑΠ' ΑΘΗΝΑ
Ο ΠΕΡΙΜΕΤΡΙΚΟΣ ΤΕΤΡΑΓΩΝΙΣΜΟΣ ΤΟΥ ΔΙΑΓΡΑΜΜΑΤΟΣ ΕΙΝΑΙ ΤΗΣ ΠΡΟΒΟΛΗΣ ΗΑΤΤ ΤΟΥ ΚΕΝΤΡΙΚΟΥ ΦΥΛΛΟΥ ΜΕ Φ=37°45' ΚΑΙ Λ=-2°15' ΑΠ' ΑΘΗΝΑ

ΚΛΙΜΑΚΑ 1:1000

ΕΘΝΙΚΟ ΤΥΠΟΓΡΑΦΕΙΟ
Για τεχνικούς λόγους στο σχεδιάγραμμα έγινε σμίκρυνση κατά ποσοστό 33 %

ΝΟΜΟΣ	ΗΛΕΙΑΣ
ΔΗΜΟΣ	ΛΕΧΑΙΝΩΝ
ΤΟΠΟΓΡΑΦΙΚΑ ΣΤΟΙΧΕΙΑ	ΕΠΙΓΕΙΑ
ΚΤΗΜΑΤΟΛΟΓΙΚΑ ΣΤΟΙΧΕΙΑ	ΕΠΙΓΕΙΑ

ΥΠΟΜΝΗΜΑ

ΡΥΜΟΤΟΜΙΚΗ ΓΡΑΜΜΗ
ΟΙΚΟΔΟΜΙΚΗ ΓΡΑΜΜΗ
ΡΥΜΟΤΟΜΙΚΗ ΓΡΑΜΜΗ (ΦΕΚ 868Δ/1999)
ΟΙΚΟΔΟΜΙΚΗ ΓΡΑΜΜΗ (ΦΕΚ 868Δ/1999)
ΚΑΤΑΡΓΟΥΜΕΝΗ ΡΥΜΟΤΟΜΙΚΗ ΓΡΑΜΜΗ
ΚΑΤΑΡΓΟΥΜΕΝΗ ΟΙΚΟΔΟΜΙΚΗ ΓΡΑΜΜΗ
ΟΡΙΟ ΤΟΜΕΩΝ ΔΟΜΗΣΗΣ
ΟΡΙΟ ΕΠΕΚΤΑΣΗΣ ΣΧΕΔΙΟΥ ΠΟΛΕΩΣ (ΦΕΚ 868Δ/1999)
Γ Γ ΑΡΙΘΜΟΣ ΤΟΜΕΑ
Ο.Τ.Γ81α Ο.Τ.Γ46 ΑΡΙΘΜΟΣ Ο.Τ.
ΣΥΡΜΑΤΟΠΛΕΓΜΑ
ΜΑΝΔΡΟΤΟΙΧΟΣ
ΟΡΙΟ ΙΔΙΟΚΤΗΣΙΑΣ
ΟΡΙΟ ΙΔΙΟΚΤΗΣΙΑΣ ΠΡΟ ΔΙΑΠΛΑΤΥΝΣΗΣ ΟΔΟΥ ΜΥΡΣΙΝΗΣ
ΣΙΔΗΡΟΔΡΟΜΙΚΗ ΓΡΑΜΜΗ
1/Κ ,1/Π ΚΤΙΣΜΑ ΚΕΡΑΜΟΣΚΕΠΕΣ , ΠΛΑΚΟΣΚΕΠΕΣ
01/01 ΑΡΙΘΜΟΣ ΚΤΗΜΑΤΟΛΟΓΙΚΟΥ ΤΕΤΡΑΓΩΝΟΥ
010101 ΚΤΗΜΑΤΟΛΟΓΙΚΟΣ ΑΡΙΘΜΟΣ ΙΔΙΟΚΤΗΣΙΑΣ
ΣΤΥΛΟΣ ΔΕΗ
ΣΤΥΛΟΣ ΟΤΕ
ΠΗΓΑΔΙ

ΟΡΟΙ ΔΟΜΗΣΗΣ ΠΕΡΙΟΧΗΣ ΕΠΕΚΤΑΣΗΣ ΣΧΕΔΙΟΥ ΠΟΛΗΣ ΛΕΧΑΙΝΩΝ

ΤΟΜΕΑΣ	Σ.Δ.	ΠΟΣΟΣΤΟ ΚΑΛΥΨΗΣ (%)	ΜΕΓΙΣΤΟ ΥΨΟΣ (μ)	ΑΡΤΙΟΤΗΤΑ ΟΙΚΟΠ.		ΠΑΡΕΚΚΛΙΣΕΙΣ		
				ΕΜΒΑΔΟ (τ.μ.)	ΠΡΟΣΩΠΟ (μ)	ΕΜΒΑΔΟ (τ.μ.)	ΠΡΟΣΩΠΟ (μ)	
Γ	0.8	50	8.5μ.	400	15	300	8	ΠΡΟ 2-3-1981
						150	8	ΠΡΟ 25-7-1979
						150	8	ΑΠΟ Π.Ε.
Δ	0.8	50	8.5μ.	500	15	150	8	ΑΠΟ Π.Ε.

ΕΠΙ ΠΛΕΟΝ ΤΩΝ ΑΝΩΤΕΡΩ ΑΠΑΙΤΕΙΤΑΙ ΟΠΩΣ ΣΤΟ ΟΙΚΟΔΟΜΗΣΙΜΟ ΤΜΗΜΑ ΤΩΝ ΟΙΚΟΠΕΔΩΝ ΕΓΓΡΑΦΕΤΑΙ ΚΑΤΟΨΗ ΚΤΙΡΙΟΥ ΕΛΑΧΙΣΤΗΣ ΕΠΙΦΑΝΕΙΑΣ 50τ.μ. ΚΑΙ ΕΛΑΧΙΣΤΗΣ ΠΛΕΥΡΑΣ 5μ.

ΔΙΑΝΟΜΗ ΠΙΝΑΚΙΔΩΝ

	1/05.09	1/06.09	
1/04.08	1/05.08	1/06.08	1/07.08
1/04.07	1/05.07	1/06.07	1/07.07
1/04.06	1/05.06		

ΕΛΛΗΝΙΚΗ ΔΗΜΟΚΡΑΤΙΑ
ΤΕΧΝΙΚΗ ΥΠΗΡΕΣΙΑ ΔΗΜΩΝ & ΚΟΙΝΟΤΗΤΩΝ
ΝΟΜΟΥ ΗΛΕΙΑΣ

ΠΡΑΞΗ ΕΦΑΡΜΟΓΗΣ
ΕΠΕΚΤΑΣΗΣ ΣΧΕΔΙΟΥ ΠΟΛΗΣ ΛΕΧΑΙΝΩΝ

ΑΡ. ΣΧΕΔΙΟΥ 1/06.08	ΡΥΜΟΤΟΜΙΚΟ ΔΙΑΓΡΑΜΜΑ ΤΡΟΠΟΠΟΙΗΣΕΙΣ ΕΠΙ ΤΩΝ Ο.Τ. Γ08-Γ09-Κ.Χ.(Γ14β)-ΧΩΡΟΥ ΣΧΟΛΕΙΟΥ-ΒΡΕΦΟΝ. ΣΤΑΘΜΟΥ ΚΑΙ ΣΥΜΠΛΗΡΩΣΗ ΑΡΙΘΜΗΣΗΣ Ο.Τ.
ΚΛΙΜΑΚΑ 1:1000	

ΑΝΑΔΟΧΟΣ		ΗΜΕΡΟΜΗΝΙΑ	ΟΝΟΜΑ	ΥΠΟΓΡΑΦΗ
Συμπραττοντα Γραφεια Γ. ΣΩΤΗΡΑΚΟΣ-Κ. ΧΑΜΑΛΙΔΗΣ - Π. ΠΑΠΑΔΑΚΗ Ε.Ε. Διευθ/νση: Σαμψ 31-33 Αθηνα Τηλ: 8232333	ΓΙΑ ΤΟΝ ΑΝΑΔΟΧΟ	ΟΚΤΩΒΡΙΟΣ 2005	Γ. ΣΩΤΗΡΑΚΟΣ Τοπογραφος Μηχ/κος	

ΤΕΧΝΙΚΗ ΥΠΗΡΕΣΙΑ ΔΗΜΩΝ & ΚΟΙΝΟΤΗΤΩΝ Ν.ΗΛΕΙΑΣ	ΕΠΙΒΛΕΠΩΝ	24/10/05	Π. ΔΙΑΝΟΣ Πολιτικος Μηχ/κος	
	ΠΡΟΙΣΤΑΜΕΝΟΣ	24 ΟΚΤ. 2005	Γ. ΑΛΕΞΟΠΟΥΛΟΣ Πολιτικος Μηχ/κος	

ΟΚΤΩΒΡΙΟΣ 2005

ΠΕΡ/ΚΗ ΔΙΟΙΚΗΣΗ Ν. ΗΛΕΙΑΣ
Τ.Υ.Δ.Κ.

ΡΥΜΟΤΟΜΙΚΟ ΔΙΑΓΡΑΜΜΑ

ΔΑ 0536
1/06.07

ΕΛΛΗΝΙΚΟ DATUM
ΕΓΚΑΡΣΙΑ ΜΕΡΚΑΤΟΡΙΚΗ ΠΡΟΒΟΛΗ 3°
ΚΕΝΤΡΙΚΟΣ ΜΕΣΗΜΒΡΙΝΟΣ λ=0° ΑΠ' ΑΘΗΝΑ
Ο ΠΕΡΙΜΕΤΡΙΚΟΣ ΤΕΤΡΑΓΩΝΙΣΜΟΣ ΤΟΥ ΔΙΑΓΡΑΜΜΑΤΟΣ
ΕΙΝΑΙ ΤΗΣ ΠΡΟΒΟΛΗΣ ΗΑΤΤ ΤΟΥ ΚΕΝΤΡΙΚΟΥ ΦΥΛΛΟΥ
ΜΕ Φ=37° 45 ΚΑΙ λ=-2° 15 ΑΠ' ΑΘΗΝΑ

ΚΛΙΜΑΚΑ 1:1000

ΝΟΜΟΣ	ΗΛΕΙΑΣ
ΔΗΜΟΣ	ΛΕΧΑΙΝΩΝ
ΤΟΠΟΓΡΑΦΙΚΑ ΣΤΟΙΧΕΙΑ	ΕΠΙΓΕΙΑ
ΚΤΗΜΑΤΟΛΟΓΙΚΑ ΣΤΟΙΧΕΙΑ	ΕΠΙΓΕΙΑ

ΝΟΜΑΡΧΙΑΚΗ ΑΥΤ/ΣΗ ΗΛΕΙΑΣ
Δ/ΝΣΗ Πολεοδομίας-Χωροταξίας & Περιβάλλοντος
ΤΜΗΜΑ ΠΟΛΕΟΔΟΜΙΑΣ & Π.Ε.
Συνοδεύει την υπ' αριθ. Πρωτ. 6561,4504/8-12-05
απόφασή μας περί Τροποποίηση επέκτασης ρυμοτομικού σχεδίου πόλεως Λεχαινών
4/1/2006
Ο ΔΙΕΥΘΥΝΤΗΣ
ΕΛΛΗΝΙΚΗ ΔΗΜΟΚΡΑΤΙΑ
ΔΗΜΗΤΡΗΣ ΣΠΥΡΟΥΛΙΑΣ
ΠΟΛΙΤΙΚΟΣ ΜΗΧΑΝΙΚΟΣ

ΕΘΝΙΚΟ ΤΥΠΟΓΡΑΦΕΙΟ
Για τεχνικούς λόγους στο σχεδιάγραμμα έγινε σμίκρυνση κατά ποσοστό 33 %

ΥΠΟΜΝΗΜΑ

- ΡΥΜΟΤΟΜΙΚΗ ΓΡΑΜΜΗ
- ΟΙΚΟΔΟΜΙΚΗ ΓΡΑΜΜΗ
- ΡΥΜΟΤΟΜΙΚΗ ΓΡΑΜΜΗ (ΦΕΚ 868Δ/1999)
- ΟΙΚΟΔΟΜΙΚΗ ΓΡΑΜΜΗ (ΦΕΚ 868Δ/1999)
- ΚΑΤΑΡΓΟΥΜΕΝΗ ΡΥΜΟΤΟΜΙΚΗ ΓΡΑΜΜΗ
- ΚΑΤΑΡΓΟΥΜΕΝΗ ΟΙΚΟΔΟΜΙΚΗ ΓΡΑΜΜΗ
- ΟΡΙΟ ΤΟΜΕΩΝ ΔΟΜΗΣΗΣ
- ΟΡΙΟ ΕΠΕΚΤΑΣΗΣ ΣΧΕΔΙΟΥ ΠΟΛΕΩΣ (ΦΕΚ 868Δ/1999)
- Γ Γ — ΑΡΙΘΜΟΣ ΤΟΜΕΑ
- Ο.Τ.Γ81α Ο.Τ.Γ46 — ΑΡΙΘΜΟΣ Ο.Τ.
- ΣΥΡΜΑΤΟΠΛΕΓΜΑ
- ΜΑΝΔΡΟΤΟΙΧΟΣ
- ΟΡΙΟ ΙΔΙΟΚΤΗΣΙΑΣ
- ΟΡΙΟ ΙΔΙΟΚΤΗΣΙΑΣ ΠΡΟ ΔΙΑΠΛΑΤΥΝΣΗΣ ΟΔΟΥ ΜΥΡΣΙΝΗΣ
- ΣΙΔΗΡΟΔΡΟΜΙΚΗ ΓΡΑΜΜΗ
- 1/Κ ,1/Π — ΚΤΙΣΜΑ ΚΕΡΑΜΟΣΚΕΠΕΣ , ΠΛΑΚΟΣΚΕΠΕΣ
- 01/01 — ΑΡΙΘΜΟΣ ΚΤΗΜΑΤΟΛΟΓΙΚΟΥ ΤΕΤΡΑΓΩΝΟΥ
- 010101 — ΚΤΗΜΑΤΟΛΟΓΙΚΟΣ ΑΡΙΘΜΟΣ ΙΔΙΟΚΤΗΣΙΑΣ
- ΣΤΥΛΟΣ ΔΕΗ
- ΣΤΥΛΟΣ ΟΤΕ
- ΠΗΓΑΔΙ

ΟΡΟΙ ΔΟΜΗΣΗΣ ΠΕΡΙΟΧΗΣ ΕΠΕΚΤΑΣΗΣ ΣΧΕΔΙΟΥ ΠΟΛΗΣ ΛΕΧΑΙΝΩΝ

ΤΟΜΕΑΣ	Σ.Δ.	ΠΟΣΟΣΤΟ ΚΑΛΥΨΗΣ (%)	ΜΕΓΙΣΤΟ ΥΨΟΣ (μ)	ΑΡΤΙΟΤΗΤΑ ΟΙΚΟΠ. ΕΜΒΑΔΟ (τ.μ.)	ΑΡΤΙΟΤΗΤΑ ΟΙΚΟΠ. ΠΡΟΣΩΠΟ (μ)	ΠΑΡΕΚΚΛΙΣΕΙΣ ΕΜΒΑΔΟ (τ.μ.)	ΠΑΡΕΚΚΛΙΣΕΙΣ ΠΡΟΣΩΠΟ (μ)	
Γ	0.8	50	8.5μ.	400	15	300	8	ΠΡΟ 2-3-1981
						150	8	ΠΡΟ 25-7-1979
						150	8	ΑΠΟ Π.Ε.
Δ	0.8	50	8.5μ.	500	15	150	8	ΑΠΟ Π.Ε.

ΕΠΙ ΠΛΕΟΝ ΤΩΝ ΑΝΩΤΕΡΩ ΑΠΑΙΤΕΙΤΑΙ ΟΠΩΣ ΣΤΟ ΟΙΚΟΔΟΜΗΣΙΜΟ ΤΜΗΜΑ ΤΩΝ ΟΙΚΟΠΕΔΩΝ ΕΓΓΡΑΦΕΤΑΙ ΚΑΤΟΨΗ ΚΤΙΡΙΟΥ ΕΛΑΧΙΣΤΗΣ ΕΠΙΦΑΝΕΙΑΣ 50τ.μ. ΚΑΙ ΕΛΑΧΙΣΤΗΣ ΠΛΕΥΡΑΣ 5μ.

ΔΙΑΝΟΜΗ ΠΙΝΑΚΙΔΩΝ

	1/05.09	1/06.09	
1/04.08	1/05.08	1/06.08	1/07.08
1/04.07	1/05.07	1/06.07	1/07.07
1/04.06	1/05.06		

ΕΛΛΗΝΙΚΗ ΔΗΜΟΚΡΑΤΙΑ
ΤΕΧΝΙΚΗ ΥΠΗΡΕΣΙΑ ΔΗΜΩΝ & ΚΟΙΝΟΤΗΤΩΝ
ΝΟΜΟΥ ΗΛΕΙΑΣ

ΠΡΑΞΗ ΕΦΑΡΜΟΓΗΣ ΕΠΕΚΤΑΣΗΣ ΣΧΕΔΙΟΥ ΠΟΛΗΣ ΛΕΧΑΙΝΩΝ

ΑΡ. ΣΧΕΔΙΟΥ 1/06.07	ΡΥΜΟΤΟΜΙΚΟ ΔΙΑΓΡΑΜΜΑ
ΚΛΙΜΑΚΑ 1:1000	ΤΡΟΠΟΠΟΙΗΣΕΙΣ ΕΠΙ ΤΩΝ Ο.Τ. Β57-Β58-Β59-Γ61-Γ67-Γ70-Κ.Χ.(Γ64α) ΚΑΙ ΣΥΜΠΛΗΡΩΣΗ ΑΡΙΘΜΗΣΗΣ Ο.Τ.

ΑΝΑΔΟΧΟΣ		ΗΜΕΡΟΜΗΝΙΑ	ΟΝΟΜΑ	ΥΠΟΓΡΑΦΗ
Συμπραττοντα Γραφεια Γ. ΣΩΤΗΡΑΚΟΣ-Κ. ΧΑΜΑΛΙΔΗΣ - Π. ΠΑΠΑΔΑΚΗ Ε.Ε. Διευθ/νση: Ζαιμη 31-33 Αθηνα Τηλ: 8232333	ΓΙΑ ΤΟΝ ΑΝΑΔΟΧΟ	ΟΚΤΩΒΡΙΟΣ 2005	Γ. ΣΩΤΗΡΑΚΟΣ Τοπογραφος Μηχ/κος	

ΤΕΧΝΙΚΗ ΥΠΗΡΕΣΙΑ ΔΗΜΩΝ & ΚΟΙΝΟΤΗΤΩΝ Ν.ΗΛΕΙΑΣ	ΕΠΙΒΛΕΠΩΝ	24/10/05	Π. ΔΙΑΝΟΥ Πολιτικος Μηχ/κος	
	ΠΡΟΙΣΤΑΜΕΝΟΣ	24 ΟΚΤ. 2005	Γ. ΑΛΕΞΟΠΟΥΛΟΣ Πολιτικος Μηχ/κος	

ΟΚΤΩΒΡΙΟΣ 2005

ΠΕΡ/ΚΗ ΔΙΟΙΚΗΣΗ Ν. ΗΛΕΙΑΣ
Τ.Υ.Δ.Κ.

ΡΥΜΟΤΟΜΙΚΟ ΔΙΑΓΡΑΜΜΑ

ΔΑ 0536
1/05.08

ΓΗΠΕΔΟ ΛΕΧΑΙΝΩΝ

Ο.Τ. Γ01
Κ.Χ.
Ο.Τ.Γ01α
Ο.Τ. Γ07
ΧΩΡΟΣ ΑΘΛΗΤΙΚΩΝ ΕΓΚΑΤΑΣΤΑΣΕΩΝ
Ο.Τ. Γ04α
Ο.Τ. Γ02
Ο.Τ. Γ03
Ο.Τ. Γ04
Ο.Τ.Γ02α
Κ.Χ.
Ο.Τ.Γ03α
Ο.Τ. Γ05
Ο.Τ. Β02
Ο.Τ. Β01
Ο.Τ. Β03
ΤΕΧΝΙΚΟ ΛΥΚΕΙΟ (Τ.Ε.Λ.)
ΧΩΡΟΣ ΣΧΟΛΕΙΟΥ - ΒΡΕΦΟΝΗΠΙΑΚΟΥ ΣΤΑΘΜΟΥ
ΧΩΡΟΣ ΣΧΟΛΕΙΟΥ
Ο.Τ. Π14α
ΧΩΡΟΣ ΒΡΕΦΟΝΗΠΙΑΚΟΥ ΣΤΑΘΜΟΥ
ΕΚΤΟΣ ΣΧΕΔΙΟΥ
Ο.Τ. Β04
Ο.Τ. Β05
Ο.Τ.Γ05α
Ο.Τ. Β06
Ο.Τ. Β07
Ο.Τ. Β08
Ο.Τ. Β08α
Ο.Τ. Β09
Ο.Τ. Π14
Ο.Τ. Γ20α
Κ.Χ.
Ο.Τ. Β11
Ο.Τ. Β12
Ο.Τ. Β15
Ο.Τ. Β16
Ο.Τ. Β17
Ο.Τ. Β10
Ο.Τ. Γ20
Ο.Τ. Β11α
Ο.Τ. Α01
Ο.Τ. Β25
Ο.Τ. Β24
Ο.Τ. Β27
Ο.Τ. Β29
Ο.Τ. Β 31
Ο.Τ. Β30
Ο.Τ. Α48
Ο.Τ. Α47
Κ.Χ.
Κ.Χ.
Ο.Τ. Α45
Ο.Τ. Α44
Ο.Τ. Β33
Κ.Χ.
Ο.Τ. Γ24α
Ο.Τ. Γ24
Ο.Τ. Γ25α
ΧΩΡΟΣ ΔΗΜΟΤΙΚΟΥ ΣΧΟΛΕΙΟΥ
Β ΔΗΜΟΤΙΚΟ ΣΧΟΛΕΙΟ ΛΕΧΑΙΝΩΝ
Ο.Τ. Γ25
Ο.Τ. Β32
Ο.Τ. Β34

ΝΟΜΑΡΧΙΑΚΗ ΑΥΤ/ΣΗ ΗΛΕΙΑΣ
Δ/ΝΣΗ Πολεοδομίας - Χερισίας 5 πρίβινος
ΤΜΗΜΑ ΠΟΛΕΟΔΟΜΙΑΣ & Π.Ε
Συνοδεύει την υπ' αριθ. αριθ. 6961, 4504 / 8-12-05
απόφαση μας περί "Τροποποίησης επέκτασης ρυμοτομικού σχεδίου πόλης Λεχαινών"
Πύργος 4/1/2006
Ο Διευθυντής
ΔΗΜΗΤΡΙΟΣ ΣΠΥΡΟΥΛΙΑΣ
ΑΡΧΙΤΕΚΤΩΝ ΜΗΧΑΝΙΚΟΣ

ΕΛΛΗΝΙΚΟ DATUM
ΕΓΚΑΡΣΙΑ ΜΕΡΚΑΤΟΡΙΚΗ ΠΡΟΒΟΛΗ 3°
ΚΕΝΤΡΙΚΟΣ ΜΕΣΗΜΒΡΙΝΟΣ λ=0° ΑΠ' ΑΘΗΝΑ
Ο ΠΕΡΙΜΕΤΡΙΚΟΣ ΤΕΤΡΑΓΩΝΙΣΜΟΣ ΤΟΥ ΔΙΑΓΡΑΜΜΑΤΟΣ ΕΙΝΑΙ ΤΗΣ ΠΡΟΒΟΛΗΣ ΗΑΤΤ ΤΟΥ ΚΕΝΤΡΙΚΟΥ ΦΥΛΛΟΥ ΜΕ φ=37°45 ΚΑΙ λ=-2°15 ΑΠ' ΑΘΗΝΑ

ΚΛΙΜΑΚΑ 1:1000

ΕΘΝΙΚΟ ΤΥΠΟΓΡΑΦΕΙΟ
Για τεχνικούς λόγους στο σχεδιάγραμμα έγινε σμίκρυνση κατά ποσοστό 2.5 %

ΝΟΜΟΣ	ΗΛΕΙΑΣ
ΔΗΜΟΣ	ΛΕΧΑΙΝΩΝ
ΤΟΠΟΓΡΑΦΙΚΑ ΣΤΟΙΧΕΙΑ	ΕΠΙΓΕΙΑ
ΚΤΗΜΑΤΟΛΟΓΙΚΑ ΣΤΟΙΧΕΙΑ	ΕΠΙΓΕΙΑ

ΥΠΟΜΝΗΜΑ

ΡΥΜΟΤΟΜΙΚΗ ΓΡΑΜΜΗ
ΟΙΚΟΔΟΜΙΚΗ ΓΡΑΜΜΗ
ΡΥΜΟΤΟΜΙΚΗ ΓΡΑΜΜΗ (ΦΕΚ 868Δ/1999)
ΟΙΚΟΔΟΜΙΚΗ ΓΡΑΜΜΗ (ΦΕΚ 868Δ/1999)
ΚΑΤΑΡΓΟΥΜΕΝΗ ΡΥΜΟΤΟΜΙΚΗ ΓΡΑΜΜΗ
ΚΑΤΑΡΓΟΥΜΕΝΗ ΟΙΚΟΔΟΜΙΚΗ ΓΡΑΜΜΗ
ΟΡΙΟ ΤΟΜΕΩΝ ΔΟΜΗΣΗΣ
ΟΡΙΟ ΕΠΕΚΤΑΣΗΣ ΣΧΕΔΙΟΥ ΠΟΛΕΩΣ (ΦΕΚ 868Δ/1999)
Γ Γ ΑΡΙΘΜΟΣ ΤΟΜΕΑ
Ο.Τ.ΓΒ1α Ο.Τ.Γ46 ΑΡΙΘΜΟΣ Ο.Τ.
ΣΥΡΜΑΤΟΠΛΕΓΜΑ
ΜΑΝΔΡΟΤΟΙΧΟΣ
ΟΡΙΟ ΙΔΙΟΚΤΗΣΙΑΣ
ΟΡΙΟ ΙΔΙΟΚΤΗΣΙΑΣ ΠΡΟ ΔΙΑΠΛΑΤΥΝΣΗΣ ΟΔΟΥ ΜΥΡΣΙΝΗΣ
ΣΙΔΗΡΟΔΡΟΜΙΚΗ ΓΡΑΜΜΗ
1/Κ ,1/Π ΚΤΙΣΜΑ ΚΕΡΑΜΟΣΚΕΠΕΣ , ΠΛΑΚΟΣΚΕΠΕΣ
ΑΡΙΘΜΟΣ ΚΤΗΜΑΤΟΛΟΓΙΚΟΥ ΤΕΤΡΑΓΩΝΟΥ
010101 ΚΤΗΜΑΤΟΛΟΓΙΚΟΣ ΑΡΙΘΜΟΣ ΙΔΙΟΚΤΗΣΙΑΣ
ΣΤΥΛΟΣ ΔΕΗ
ΣΤΥΛΟΣ ΟΤΕ
ΠΗΓΑΔΙ

ΟΡΟΙ ΔΟΜΗΣΗΣ ΠΕΡΙΟΧΗΣ ΕΠΕΚΤΑΣΗΣ ΣΧΕΔΙΟΥ ΠΟΛΗΣ ΛΕΧΑΙΝΩΝ

ΤΟΜΕΑΣ	Σ.Δ.	ΠΟΣΟΣΤΟ ΚΑΛΥΨΗΣ (%)	ΜΕΓΙΣΤΟ ΥΨΟΣ (μ)	ΑΡΤΙΟΤΗΤΑ ΟΙΚΟΠ. ΕΜΒΑΔΟ (τ.μ.)	ΑΡΤΙΟΤΗΤΑ ΟΙΚΟΠ. ΠΡΟΣΩΠΟ (μ)	ΠΑΡΕΚΚΛΙΣΕΙΣ ΕΜΒΑΔΟ (τ.μ.)	ΠΑΡΕΚΚΛΙΣΕΙΣ ΠΡΟΣΩΠΟ (μ)	
Γ	0.8	50	8.5μ.	400	15	300	8	ΠΡΟ 2-3-1981
						150	8	ΠΡΟ 25-7-1979
						150	8	ΑΠΟ Π.Ε.
Δ	0.8	50	8.5μ.	500	15	150	8	ΑΠΟ Π.Ε.

ΕΠΙ ΠΛΕΟΝ ΤΩΝ ΑΝΩΤΕΡΩ ΑΠΑΙΤΕΙΤΑΙ ΟΠΩΣ ΣΤΟ ΟΙΚΟΔΟΜΗΣΙΜΟ ΤΜΗΜΑ ΤΩΝ ΟΙΚΟΠΕΔΩΝ ΕΓΓΡΑΦΕΤΑΙ ΚΑΤΟΨΗ ΚΤΙΡΙΟΥ ΕΛΑΧΙΣΤΗΣ ΕΠΙΦΑΝΕΙΑΣ 50τ.μ. ΚΑΙ ΕΛΑΧΙΣΤΗΣ ΠΛΕΥΡΑΣ 5μ.

ΔΙΑΝΟΜΗ ΠΙΝΑΚΙΔΩΝ

	1/05.09	1/06.09	
1/04.08	1/05.08	1/06.08	1/07.08
1/04.07	1/05.07	1/06.07	1/07.07
1/04.06	1/05.06		

ΕΛΛΗΝΙΚΗ ΔΗΜΟΚΡΑΤΙΑ
ΤΕΧΝΙΚΗ ΥΠΗΡΕΣΙΑ ΔΗΜΩΝ & ΚΟΙΝΟΤΗΤΩΝ
ΝΟΜΟΥ ΗΛΕΙΑΣ

ΠΡΑΞΗ ΕΦΑΡΜΟΓΗΣ
ΕΠΕΚΤΑΣΗΣ ΣΧΕΔΙΟΥ ΠΟΛΗΣ ΛΕΧΑΙΝΩΝ

ΑΡ. ΣΧΕΔΙΟΥ 1/05.08	ΡΥΜΟΤΟΜΙΚΟ ΔΙΑΓΡΑΜΜΑ
ΚΛΙΜΑΚΑ 1:1000	ΤΡΟΠΟΠΟΙΗΣΕΙΣ ΕΠΙ ΤΩΝ Ο.Τ. Γ04-Γ08-Κ.Χ. (Π4β)-ΧΩΡΟΥ ΣΧΟΛΕΙΟΥ-ΒΡΕΦΟΝ. ΣΤΑΘΜΟΥ ΚΑΙ ΣΥΜΠΛΗΡΩΣΗ ΑΡΙΘΜΗΣΗΣ Ο.Τ

ΑΝΑΔΟΧΟΣ		ΗΜΕΡΟΜΗΝΙΑ	ΟΝΟΜΑ	ΥΠΟΓΡΑΦΗ
Συμπράττοντα Γραφεία Γ. ΣΩΤΗΡΑΚΟΣ-Κ. ΧΑΜΑΛΙΔΗΣ - Π. ΠΑΠΑΔΑΚΗ Ε.Ε. Διευθ/νση: Σαμψ 31-33 Αθήνα Τηλ: 6232333	ΓΙΑ ΤΟΝ ΑΝΑΔΟΧΟ	ΟΚΤΩΒΡΙΟΣ 2005	Γ. ΣΩΤΗΡΑΚΟΣ Τοπογράφος Μηχ/κος	[signature]

ΤΕΧΝΙΚΗ ΥΠΗΡΕΣΙΑ ΔΗΜΩΝ & ΚΟΙΝΟΤΗΤΩΝ Ν.ΗΛΕΙΑΣ	ΕΠΙΒΛΕΠΩΝ	24/10/05	Π. ΛΙΑΝΟΥ Πολιτικός Μηχ/κος	[signature]
	ΠΡΟΪΣΤΑΜΕΝΟΣ	24 ΟΚΤ. 2005	Γ. ΑΛΕΞΟΠΟΥΛΟΣ Πολιτικός Μηχ/κος	[signature]

ΟΚΤΩΒΡΙΟΣ 2005

ΠΕΡ/ΚΗ ΔΙΟΙΚΗΣΗ Ν. ΗΛΕΙΑΣ
Τ.Υ.Δ.Κ.

ΡΥΜΟΤΟΜΙΚΟ ΔΙΑΓΡΑΜΜΑ

ΔΑ 0536
1/05.07

ΝΟΜΑΡΧΙΑΚΗ ΑΥΤ/ΣΗ ΗΛΕΙΑΣ
Δ/ΝΣΗ Πολεοδομίας-Χερίσιας 5' περιβ/ντος
ΤΜΗΜΑ ΠΟΛΕΟΔΟΜΙΑΣ & Π.Ε
Συνοδεύει την υπ' αριθ. πρωτ. 6561, 4504/18-12-05
απόφαση μας περί "Τροποποίηση επέκταση ρυμοτομικού σχεδίου πόλεως Λεχαινών"
4/1/2006
Ο Διευθυντής

ΔΗΜΗΤΡΗΣ ΣΠΥΡΟΥΝΙΑΣ
ΑΡΧΙΤΕΚΤΩΝ ΜΗΧΑΝΙΚΟΣ

ΕΛΛΗΝΙΚΟ DATUM
ΕΓΚΑΡΣΙΑ ΜΕΡΚΑΤΟΡΙΚΗ ΠΡΟΒΟΛΗ 3°
ΚΕΝΤΡΙΚΟΣ ΜΕΣΗΜΒΡΙΝΟΣ λ=0° ΑΠ' ΑΘΗΝΑ
Ο ΠΕΡΙΜΕΤΡΙΚΟΣ ΤΕΤΡΑΓΩΝΙΣΜΟΣ ΤΟΥ ΔΙΑΓΡΑΜΜΑΤΟΣ
ΕΙΝΑΙ ΤΗΣ ΠΡΟΒΟΛΗΣ HATT ΤΟΥ ΚΕΝΤΡΙΚΟΥ ΦΥΛΛΟΥ
ΜΕ Φ=37° 45 ΚΑΙ Λ=-2° 15 ΑΠ' ΑΘΗΝΑ

ΚΛΙΜΑΚΑ 1:1000

ΕΘΝΙΚΟ ΤΥΠΟΓΡΑΦΕΙΟ
Για τεχνικούς λόγους στο σχεδιάγραμμα έγινε σμίκρυνση κατά ποσοστό 33 %

ΝΟΜΟΣ	ΗΛΕΙΑΣ
ΔΗΜΟΣ	ΛΕΧΑΙΝΩΝ
ΤΟΠΟΓΡΑΦΙΚΑ ΣΤΟΙΧΕΙΑ	ΕΠΙΓΕΙΑ
ΚΤΗΜΑΤΟΛΟΓΙΚΑ ΣΤΟΙΧΕΙΑ	ΕΠΙΓΕΙΑ

ΥΠΟΜΝΗΜΑ

- ΡΥΜΟΤΟΜΙΚΗ ΓΡΑΜΜΗ
- ΟΙΚΟΔΟΜΙΚΗ ΓΡΑΜΜΗ
- ΡΥΜΟΤΟΜΙΚΗ ΓΡΑΜΜΗ (ΦΕΚ 868Δ/1999)
- ΟΙΚΟΔΟΜΙΚΗ ΓΡΑΜΜΗ (ΦΕΚ 868Δ/1999)
- ΚΑΤΑΡΓΟΥΜΕΝΗ ΡΥΜΟΤΟΜΙΚΗ ΓΡΑΜΜΗ
- ΚΑΤΑΡΓΟΥΜΕΝΗ ΟΙΚΟΔΟΜΙΚΗ ΓΡΑΜΜΗ
- ΟΡΙΟ ΤΟΜΕΩΝ ΔΟΜΗΣΗΣ
- ΟΡΙΟ ΕΠΕΚΤΑΣΗΣ ΣΧΕΔΙΟΥ ΠΟΛΕΩΣ (ΦΕΚ 868Δ/1999)
- Γ Γ ΑΡΙΘΜΟΣ ΤΟΜΕΑ
- Ο.Τ.Γ81α Ο.Τ.Γ46 ΑΡΙΘΜΟΣ Ο.Τ.
- ΣΥΡΜΑΤΟΠΛΕΓΜΑ
- ΜΑΝΔΡΟΤΟΙΧΟΣ
- ΟΡΙΟ ΙΔΙΟΚΤΗΣΙΑΣ
- ΟΡΙΟ ΙΔΙΟΚΤΗΣΙΑΣ ΠΡΟ ΔΙΑΠΛΑΤΥΝΣΗΣ ΟΔΟΥ ΜΥΡΣΙΝΗΣ
- ΣΙΔΗΡΟΔΡΟΜΙΚΗ ΓΡΑΜΜΗ
- 1/Κ ,1/Π ΚΤΙΣΜΑ ΚΕΡΑΜΟΣΚΕΠΕΣ , ΠΛΑΚΟΣΚΕΠΕΣ
- 01/01 ΑΡΙΘΜΟΣ ΚΤΗΜΑΤΟΛΟΓΙΚΟΥ ΤΕΤΡΑΓΩΝΟΥ
- 010101 ΚΤΗΜΑΤΟΛΟΓΙΚΟΣ ΑΡΙΘΜΟΣ ΙΔΙΟΚΤΗΣΙΑΣ
- ΣΤΥΛΟΣ ΔΕΗ
- ΣΤΥΛΟΣ ΟΤΕ
- ΠΗΓΑΔΙ

ΟΡΟΙ ΔΟΜΗΣΗΣ ΠΕΡΙΟΧΗΣ ΕΠΕΚΤΑΣΗΣ ΣΧΕΔΙΟΥ ΠΟΛΗΣ ΛΕΧΑΙΝΩΝ

ΤΟΜΕΑΣ	Σ.Δ.	ΠΟΣΟΣΤΟ ΚΑΛΥΨΗΣ (%)	ΜΕΓΙΣΤΟ ΥΨΟΣ (μ)	ΑΡΤΙΟΤΗΤΑ ΟΙΚΟΠ.		ΠΑΡΕΚΚΛΙΣΕΙΣ		
				ΕΜΒΑΔΟ (τ.μ.)	ΠΡΟΣΩΠΟ (μ)	ΕΜΒΑΔΟ (τ.μ.)	ΠΡΟΣΩΠΟ (μ)	
Γ	0.8	50	8.5μ.	400	15	300	8	ΠΡΟ 2-3-1981
						150	8	ΠΡΟ 25-7-1979
						150	8	ΑΠΟ Π.Ε.
Δ	0.8	50	8.5μ.	500	15	150	8	ΑΠΟ Π.Ε.

ΕΠΙ ΠΛΕΟΝ ΤΩΝ ΑΝΩΤΕΡΩ ΑΠΑΙΤΕΙΤΑΙ ΟΠΩΣ ΣΤΟ ΟΙΚΟΔΟΜΗΣΙΜΟ ΤΜΗΜΑ ΤΩΝ ΟΙΚΟΠΕΔΩΝ ΕΓΓΡΑΦΕΤΑΙ ΚΑΤΟΨΗ ΚΤΙΡΙΟΥ ΕΛΑΧΙΣΤΗΣ ΕΠΙΦΑΝΕΙΑΣ 50τ.μ. ΚΑΙ ΕΛΑΧΙΣΤΗΣ ΠΛΕΥΡΑΣ 5μ.

ΔΙΑΝΟΜΗ ΠΙΝΑΚΙΔΩΝ

	1/05.09	1/06.09	
1/04.08	1/05.08	1/06.08	1/07.08
1/04.07	1/05.07	1/06.07	1/07.07
1/04.06	1/05.06		

ΕΛΛΗΝΙΚΗ ΔΗΜΟΚΡΑΤΙΑ
ΤΕΧΝΙΚΗ ΥΠΗΡΕΣΙΑ ΔΗΜΩΝ & ΚΟΙΝΟΤΗΤΩΝ
ΝΟΜΟΥ ΗΛΕΙΑΣ

ΠΡΑΞΗ ΕΦΑΡΜΟΓΗΣ ΕΠΕΚΤΑΣΗΣ ΣΧΕΔΙΟΥ ΠΟΛΗΣ ΛΕΧΑΙΝΩΝ

ΑΡ. ΣΧΕΔΙΟΥ 1/05.07	ΡΥΜΟΤΟΜΙΚΟ ΔΙΑΓΡΑΜΜΑ
ΚΛΙΜΑΚΑ 1:1000	ΤΡΟΠΟΠΟΙΗΣΕΙΣ ΕΠΙ ΤΩΝ Ο.Τ. Γ32-Γ33-Γ35-Γ51-Γ53-Γ55--Κ.Χ. (Ι.Ν. ΑΓ. ΓΕΡΑΣΙΜΟΥ) ΚΑΙ ΣΥΜΠΛΗΡΩΣΗ ΑΡΙΘΜΗΣΗΣ Ο.Τ.

ΑΝΑΔΟΧΟΣ		ΗΜΕΡΟΜΗΝΙΑ	ΟΝΟΜΑ	ΥΠΟΓΡΑΦΗ
Συμπραττοντα Γραφεια Γ. ΣΩΤΗΡΑΚΟΣ-Κ. ΧΑΜΑΛΙΔΗΣ - Π. ΠΑΠΑΔΑΚΗ Ε.Ε. Διευθ/νση: Σαμη 31-33 Αθηνα Τηλ: 8232333	ΓΙΑ ΤΟΝ ΑΝΑΔΟΧΟ	ΟΚΤΩΒΡΙΟΣ 2005	Γ. ΣΩΤΗΡΑΚΟΣ Τοπογραφος Μηχ/κος	[signature]

ΤΕΧΝΙΚΗ ΥΠΗΡΕΣΙΑ ΔΗΜΩΝ & ΚΟΙΝΟΤΗΤΩΝ Ν.ΗΛΕΙΑΣ	ΕΠΙΒΛΕΠΩΝ	24/10/05	Π. ΔΙΑΝΟΥ Πολιτικος Μηχ/κος	[signature]
	ΠΡΟΙΣΤΑΜΕΝΟΣ	24 ΟΚΤ. 2005	Γ. ΑΛΕΞΟΠΟΥΛΟΣ Πολιτικος Μηχ/κος	[signature]


ΟΚΤΩΒΡΙΟΣ 2005

04000941302060024

ΠΕΡ/ΚΗ ΔΙΟΙΚΗΣΗ Ν. ΗΛΕΙΑΣ
Τ.Τ.Δ.Κ.

ΡΥΜΟΤΟΜΙΚΟ ΔΙΑΓΡΑΜΜΑ

ΔΑ 0536
1/04.08

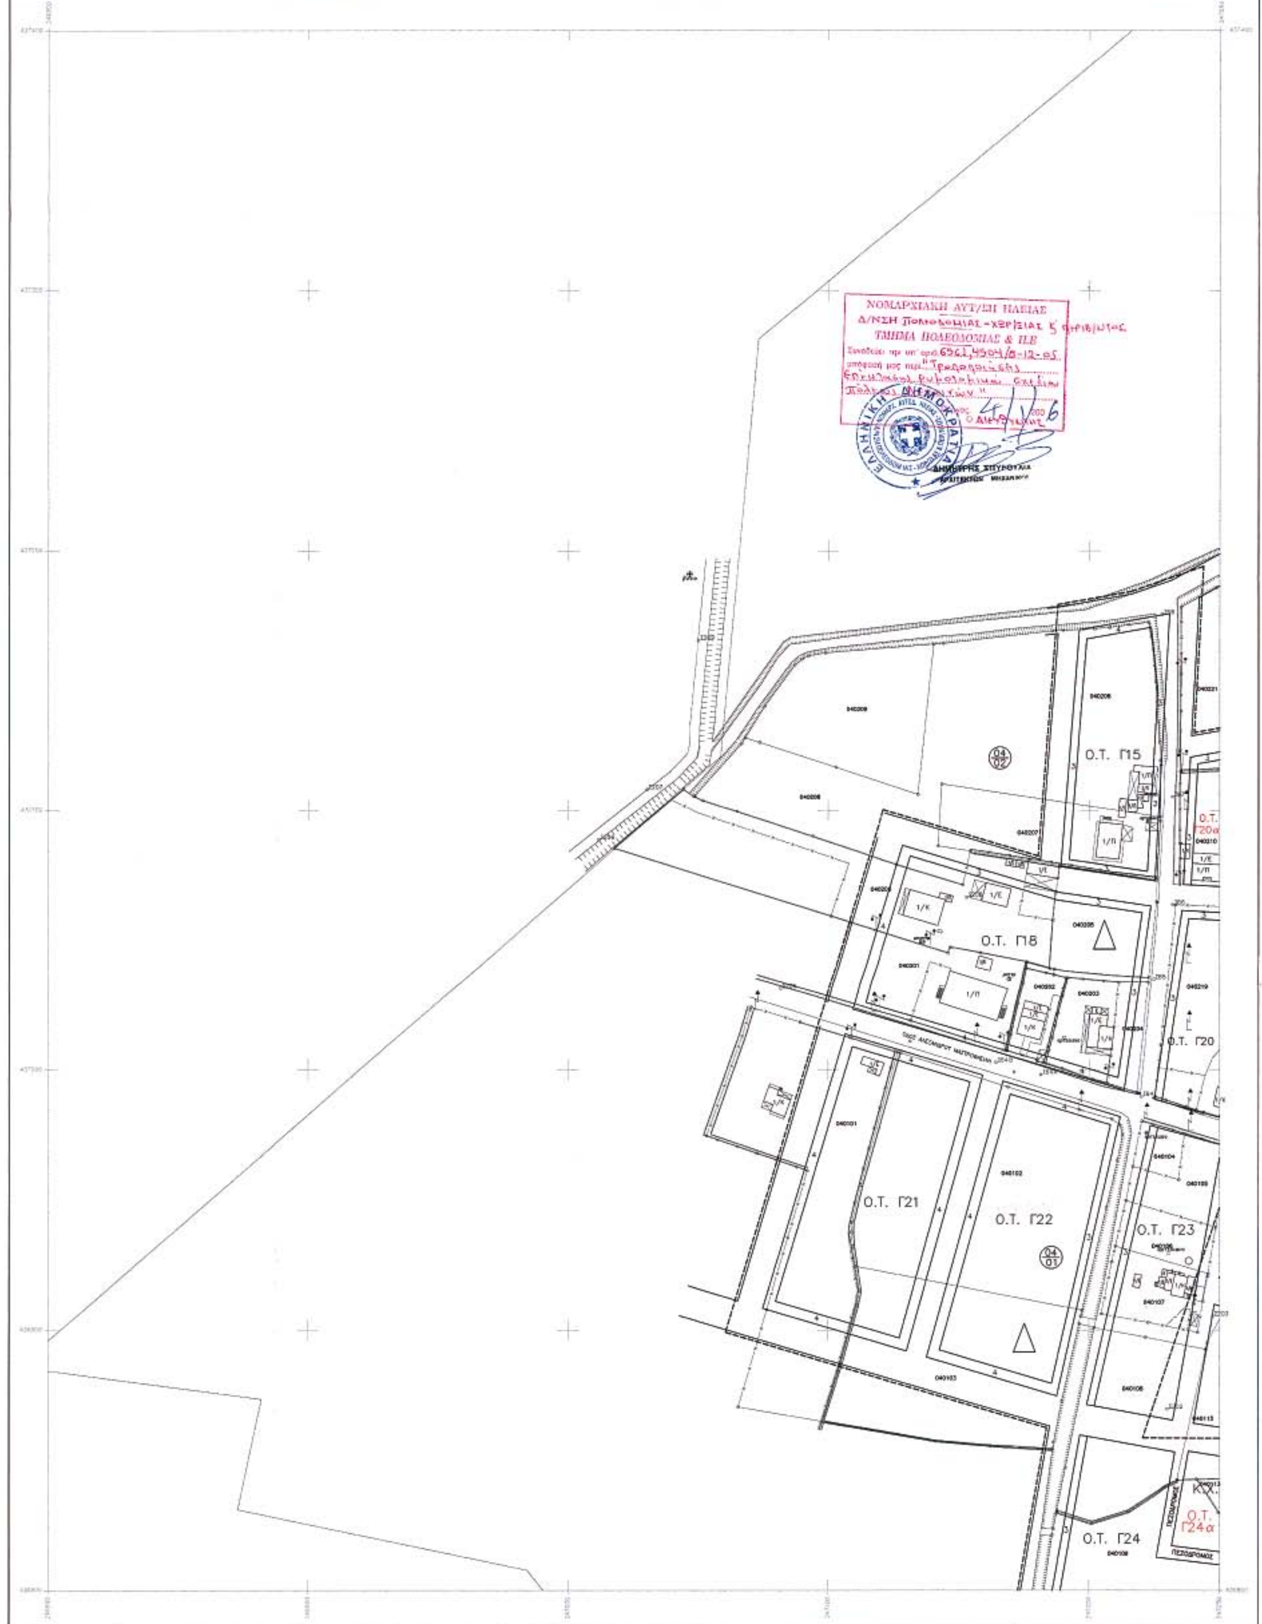

ΕΛΛΗΝΙΚΟ DATUM
ΕΓΚΑΡΣΙΑ ΜΕΡΚΑΤΟΡΙΚΗ ΠΡΟΒΟΛΗ 3°
ΚΕΝΤΡΙΚΟΣ ΜΕΣΗΜΒΡΙΝΟΣ λ=0° ΑΠ' ΑΘΗΝΑ
Ο ΠΕΡΙΜΕΤΡΙΚΟΣ ΤΕΤΡΑΓΩΝΙΣΜΟΣ ΤΟΥ ΔΙΑΓΡΑΜΜΑΤΟΣ
ΕΙΝΑΙ ΤΗΣ ΠΡΟΒΟΛΗΣ HATT ΤΟΥ ΚΕΝΤΡΙΚΟΥ ΦΥΛΛΟΥ
ΜΕ Φ=37° 45 ΚΑΙ Λ=-2° 15 ΑΠ' ΑΘΗΝΑ

ΚΛΙΜΑΚΑ 1:1000

ΕΘΝΙΚΟ ΤΥΠΟΓΡΑΦΕΙΟ
Για τεχνικούς λόγους στο σχεδιάγραμμα έγινε σμίκρυνση κατά ποσοστό 33 %

ΝΟΜΟΣ	ΗΛΕΙΑΣ
ΔΗΜΟΣ	ΛΕΧΑΙΝΩΝ
ΤΟΠΟΓΡΑΦΙΚΑ ΣΤΟΙΧΕΙΑ	ΕΠΙΓΕΙΑ
ΚΤΗΜΑΤΟΛΟΓΙΚΑ ΣΤΟΙΧΕΙΑ	ΕΠΙΓΕΙΑ

ΥΠΟΜΝΗΜΑ

	ΡΥΜΟΤΟΜΙΚΗ ΓΡΑΜΜΗ
	ΟΙΚΟΔΟΜΙΚΗ ΓΡΑΜΜΗ
	ΡΥΜΟΤΟΜΙΚΗ ΓΡΑΜΜΗ (ΦΕΚ 868Δ/1999)
	ΟΙΚΟΔΟΜΙΚΗ ΓΡΑΜΜΗ (ΦΕΚ 868Δ/1999)
	ΚΑΤΑΡΓΟΥΜΕΝΗ ΡΥΜΟΤΟΜΙΚΗ ΓΡΑΜΜΗ
	ΚΑΤΑΡΓΟΥΜΕΝΗ ΟΙΚΟΔΟΜΙΚΗ ΓΡΑΜΜΗ
	ΟΡΙΟ ΤΟΜΕΩΝ ΔΟΜΗΣΗΣ
	ΟΡΙΟ ΕΠΕΚΤΑΣΗΣ ΣΧΕΔΙΟΥ ΠΟΛΕΩΣ (ΦΕΚ 868Δ/1999)
Γ Γ	ΑΡΙΘΜΟΣ ΤΟΜΕΑ
Ο.Τ.Γ81α Ο.Τ.Γ46	ΑΡΙΘΜΟΣ Ο.Τ.
	ΣΥΡΜΑΤΟΠΛΕΓΜΑ
	ΜΑΝΔΡΟΤΟΙΧΟΣ
	ΟΡΙΟ ΙΔΙΟΚΤΗΣΙΑΣ
	ΟΡΙΟ ΙΔΙΟΚΤΗΣΙΑΣ ΠΡΟ ΔΙΑΠΛΑΤΥΝΣΗΣ ΟΔΟΥ ΜΥΡΣΙΝΗΣ
	ΣΙΔΗΡΟΔΡΟΜΙΚΗ ΓΡΑΜΜΗ
1/Κ ,1/Π	ΚΤΙΣΜΑ ΚΕΡΑΜΟΣΚΕΠΕΣ , ΠΛΑΚΟΣΚΕΠΕΣ
01/01	ΑΡΙΘΜΟΣ ΚΤΗΜΑΤΟΛΟΓΙΚΟΥ ΤΕΤΡΑΓΩΝΟΥ
010101	ΚΤΗΜΑΤΟΛΟΓΙΚΟΣ ΑΡΙΘΜΟΣ ΙΔΙΟΚΤΗΣΙΑΣ
	ΣΤΥΛΟΣ ΔΕΗ
	ΣΤΥΛΟΣ ΟΤΕ
	ΠΗΓΑΔΙ

ΟΡΟΙ ΔΟΜΗΣΗΣ ΠΕΡΙΟΧΗΣ ΕΠΕΚΤΑΣΗΣ ΣΧΕΔΙΟΥ ΠΟΛΗΣ ΛΕΧΑΙΝΩΝ

ΤΟΜΕΑΣ	Σ.Δ.	ΠΟΣΟΣΤΟ ΚΑΛΥΨΗΣ (%)	ΜΕΓΙΣΤΟ ΥΨΟΣ (μ)	ΑΡΤΙΟΤΗΤΑ ΟΙΚΟΠ. ΕΜΒΑΔΟ (τ.μ.)	ΑΡΤΙΟΤΗΤΑ ΟΙΚΟΠ. ΠΡΟΣΩΠΟ (μ)	ΠΑΡΕΚΚΛΙΣΕΙΣ ΕΜΒΑΔΟ (τ.μ.)	ΠΑΡΕΚΚΛΙΣΕΙΣ ΠΡΟΣΩΠΟ (μ)	
Γ	0.8	50	8.5μ.	400	15	300	8	ΠΡΟ 2-3-1981
						150	8	ΠΡΟ 25-7-1979
						150	8	ΑΠΟ Π.Ε.
Δ	0.8	50	8.5μ.	500	15	150	8	ΑΠΟ Π.Ε.

ΕΠΙ ΠΛΕΟΝ ΤΩΝ ΑΝΩΤΕΡΩ ΑΠΑΙΤΕΙΤΑΙ ΟΠΩΣ ΣΤΟ ΟΙΚΟΔΟΜΗΣΙΜΟ ΤΜΗΜΑ ΤΩΝ ΟΙΚΟΠΕΔΩΝ ΕΓΓΡΑΦΕΤΑΙ ΚΑΤΟΨΗ ΚΤΙΡΙΟΥ ΕΛΑΧΙΣΤΗΣ ΕΠΙΦΑΝΕΙΑΣ 50τ.μ. ΚΑΙ ΕΛΑΧΙΣΤΗΣ ΠΛΕΥΡΑΣ 5μ.

ΔΙΑΝΟΜΗ ΠΙΝΑΚΙΔΩΝ

	1/05.09	1/06.09	
1/04.08	1/05.08	1/06.08	1/07.08
1/04.07	1/05.07	1/06.07	1/07.07
1/04.06	1/05.06		

ΕΛΛΗΝΙΚΗ ΔΗΜΟΚΡΑΤΙΑ
ΤΕΧΝΙΚΗ ΥΠΗΡΕΣΙΑ ΔΗΜΩΝ & ΚΟΙΝΟΤΗΤΩΝ
ΝΟΜΟΥ ΗΛΕΙΑΣ

ΠΡΑΞΗ ΕΦΑΡΜΟΓΗΣ
ΕΠΕΚΤΑΣΗΣ ΣΧΕΔΙΟΥ ΠΟΛΗΣ ΛΕΧΑΙΝΩΝ

ΑΡ. ΣΧΕΔΙΟΥ 1/04.08	ΡΥΜΟΤΟΜΙΚΟ ΔΙΑΓΡΑΜΜΑ
ΚΛΙΜΑΚΑ 1:1000	ΣΥΜΠΛΗΡΩΣΗ ΑΡΙΘΜΗΣΗΣ Ο.Τ.

ΑΝΑΔΟΧΟΣ		ΗΜΕΡΟΜΗΝΙΑ	ΟΝΟΜΑ	ΥΠΟΓΡΑΦΗ
Συμπραττοντα Γραφεια Γ. ΣΩΤΗΡΑΚΟΣ-Κ. ΧΑΜΑΛΙΔΗΣ - Π. ΠΑΠΑΔΑΚΗ Ε.Ε. Διευθ/νση: Ζαιμη 31-33 Αθηνα Τηλ: 8232333	ΓΙΑ ΤΟΝ ΑΝΑΔΟΧΟ	ΟΚΤΩΒΡΙΟΣ 2005	Γ. ΣΩΤΗΡΑΚΟΣ Τοπογραφος Μηχ/κος	
ΤΕΧΝΙΚΗ ΥΠΗΡΕΣΙΑ ΔΗΜΩΝ & ΚΟΙΝΟΤΗΤΩΝ Ν.ΗΛΕΙΑΣ	ΕΠΙΒΛΕΠΩΝ	24/10/05	Π. ΔΙΑΝΟΥ Πολιτικος Μηχ/κος	
	ΠΡΟΙΣΤΑΜΕΝΟΣ	24 ΟΚΤ. 2005	Γ. ΑΛΕΞΟΠΟΥΛΟΣ Πολιτικος Μηχ/κος	

ΟΚΤΩΒΡΙΟΣ 2005

ΠΕΡ/ΚΗ ΔΙΟΙΚΗΣΗ Ν. ΗΛΕΙΑΣ
Τ. Τ. Δ. Κ.

ΡΥΜΟΤΟΜΙΚΟ ΔΙΑΓΡΑΜΜΑ

ΔΑ 0536
1/04.07

Ο.Τ. Γ24

Ο.Τ. Γ33α

Ο.Τ. Γ39α

Κ/Χ

Ο.Τ. Γ33

Ο.Τ. Γ39

Ο.Τ. Γ34

ΟΙΚΙΣΜΟΣ ΑΓΙΟΥ ΓΕΡΑΣΙΜΟΥ

Ο.Τ. Γ41

Ο.Τ. Γ40

Ο.Τ. Γ43

Ο.Τ. Γ42

Ο.Τ. Γ48

Ο.Τ. Γ44

Ο.Τ. Γ42α

ΕΓΚΑΤΑΣΤΑΣΕΙΣ ΜΕΤΑΣΧΗΜΑΤΙΣΤΗ Δ.Ε.Η.

ΧΩΡΟΣ
ΚΟΙΝΩΦΕΛΩΝ
ΛΕΙΤΟΥΡΓΙΩΝ

Ο.Τ. Γ47

Κ.Χ.
Ο.Τ. Γ46α

Ο.Τ. Γ46

ΝΟΜΑΡΧΙΑΚΗ ΑΥΤ/ΣΗ ΗΛΕΙΑΣ
Δ/ΝΣΗ Πολεοδομίας - Χωρ/ξίας Β' Περιβ/ντος
ΤΜΗΜΑ ΠΟΛΕΟΔΟΜΙΑΣ & Π.Σ
Συνοδεύει την υπ' αριθ. πρωτ. 6561, 4504/8-12-05
απόφασή μας περί τροποποίησης
επικαιροποιημένου ρυμοτομικού σχεδίου
πόλεως Λεχαινών
Πύργος 4/11/06
Ο ΔΙΕΥΘΥΝΤΗΣ

ΔΗΜΗΤΡΗΣ ΣΠΥΡΟΥΛΙΑΣ
ΑΡΧΙΤΕΚΤΩΝ ΜΗΧΑΝΙΚΟΣ

ΕΛΛΗΝΙΚΟ DATUM
ΕΓΚΑΡΣΙΑ ΜΕΡΚΑΤΟΡΙΚΗ ΠΡΟΒΟΛΗ 3°
ΚΕΝΤΡΙΚΟΣ ΜΕΣΗΜΒΡΙΝΟΣ λ=0° ΑΠ ΑΘΗΝΑ
Ο ΠΕΡΙΜΕΤΡΙΚΟΣ ΤΕΤΡΑΓΩΝΙΣΜΟΣ ΤΟΥ ΔΙΑΓΡΑΜΜΑΤΟΣ
ΕΙΝΑΙ ΤΗΣ ΠΡΟΒΟΛΗΣ ΗΑΤΤ ΤΟΥ ΚΕΝΤΡΙΚΟΥ ΦΥΛΛΟΥ
ΜΕ φ=37° 45 ΚΑΙ λ=-2° 15 ΑΠ ΑΘΗΝΑ

ΚΛΙΜΑΚΑ 1:1000

ΝΟΜΟΣ	ΗΛΕΙΑΣ
ΔΗΜΟΣ	ΛΕΧΑΙΝΩΝ
ΤΟΠΟΓΡΑΦΙΚΑ ΣΤΟΙΧΕΙΑ	ΕΠΙΓΕΙΑ
ΚΤΗΜΑΤΟΛΟΓΙΚΑ ΣΤΟΙΧΕΙΑ	ΕΠΙΓΕΙΑ

ΕΘΝΙΚΟ ΤΥΠΟΓΡΑΦΕΙΟ
Για τεχνικούς λόγους στο σχεδιάγραμμα
έγινε σμίκρυνση κατά ποσοστό 22 %

ΥΠΟΜΝΗΜΑ

ΡΥΜΟΤΟΜΙΚΗ ΓΡΑΜΜΗ
ΟΙΚΟΔΟΜΙΚΗ ΓΡΑΜΜΗ
ΡΥΜΟΤΟΜΙΚΗ ΓΡΑΜΜΗ (ΦΕΚ 868Δ/1999)
ΟΙΚΟΔΟΜΙΚΗ ΓΡΑΜΜΗ (ΦΕΚ 868Δ/1999)
ΚΑΤΑΡΓΟΥΜΕΝΗ ΡΥΜΟΤΟΜΙΚΗ ΓΡΑΜΜΗ
ΚΑΤΑΡΓΟΥΜΕΝΗ ΟΙΚΟΔΟΜΙΚΗ ΓΡΑΜΜΗ
ΟΡΙΟ ΤΟΜΕΩΝ ΔΟΜΗΣΗΣ
ΟΡΙΟ ΕΠΕΚΤΑΣΗΣ ΣΧΕΔΙΟΥ ΠΟΛΕΩΣ (ΦΕΚ 868Δ/1999)
Γ Γ ΑΡΙΘΜΟΣ ΤΟΜΕΑ
Ο.Τ.Γ81α Ο.Τ.Γ46 ΑΡΙΘΜΟΣ Ο.Τ.
ΣΥΡΜΑΤΟΠΛΕΓΜΑ
ΜΑΝΔΡΟΤΟΙΧΟΣ
ΟΡΙΟ ΙΔΙΟΚΤΗΣΙΑΣ
ΟΡΙΟ ΙΔΙΟΚΤΗΣΙΑΣ ΠΡΟ ΔΙΑΠΛΑΤΥΝΣΗΣ ΟΔΟΥ ΜΥΡΣΙΝΗΣ
ΣΙΔΗΡΟΔΡΟΜΙΚΗ ΓΡΑΜΜΗ
1/Κ ,1/Π ΚΤΙΣΜΑ ΚΕΡΑΜΟΣΚΕΠΕΣ , ΠΛΑΚΟΣΚΕΠΕΣ
01/01 ΑΡΙΘΜΟΣ ΚΤΗΜΑΤΟΛΟΓΙΚΟΥ ΤΕΤΡΑΓΩΝΟΥ
010101 ΚΤΗΜΑΤΟΛΟΓΙΚΟΣ ΑΡΙΘΜΟΣ ΙΔΙΟΚΤΗΣΙΑΣ
ΣΤΥΛΟΣ ΔΕΗ
ΣΤΥΛΟΣ ΟΤΕ
ΠΗΓΑΔΙ

ΟΡΟΙ ΔΟΜΗΣΗΣ ΠΕΡΙΟΧΗΣ ΕΠΕΚΤΑΣΗΣ ΣΧΕΔΙΟΥ ΠΟΛΗΣ ΛΕΧΑΙΝΩΝ

ΤΟΜΕΑΣ	Σ.Δ.	ΠΟΣΟΣΤΟ ΚΑΛΥΨΗΣ (%)	ΜΕΓΙΣΤΟ ΥΨΟΣ (μ)	ΑΡΤΙΟΤΗΤΑ ΟΙΚΟΠ.		ΠΑΡΕΚΚΛΙΣΕΙΣ		
				ΕΜΒΑΔΟ (τ.μ.)	ΠΡΟΣΩΠΟ (μ)	ΕΜΒΑΔΟ (τ.μ.)	ΠΡΟΣΩΠΟ (μ)	
Γ	0.8	50	8.5μ.	400	15	300	8	ΠΡΟ 2-3-1981
						150	8	ΠΡΟ 25-7-1979
						150	8	ΑΠΟ Π.Ε.
Δ	0.8	50	8.5μ.	500	15	150	8	ΑΠΟ Π.Ε.

ΕΠΙ ΠΛΕΟΝ ΤΩΝ ΑΝΩΤΕΡΩ ΑΠΑΙΤΕΙΤΑΙ ΟΠΩΣ ΣΤΟ ΟΙΚΟΔΟΜΗΣΙΜΟ ΤΜΗΜΑ ΤΩΝ ΟΙΚΟΠΕΔΩΝ ΕΓΓΡΑΦΕΤΑΙ ΚΑΤΟΨΗ ΚΤΙΡΙΟΥ ΕΛΑΧΙΣΤΗΣ ΕΠΙΦΑΝΕΙΑΣ 50τ.μ. ΚΑΙ ΕΛΑΧΙΣΤΗΣ ΠΛΕΥΡΑΣ 5μ.

ΔΙΑΝΟΜΗ ΠΙΝΑΚΙΔΩΝ

	1/05.09	1/06.09	
1/04.08	1/05.08	1/06.08	1/07.08
1/04.07	1/05.07	1/06.07	1/07.07
1/04.06	1/05.06		

ΕΛΛΗΝΙΚΗ ΔΗΜΟΚΡΑΤΙΑ
ΤΕΧΝΙΚΗ ΥΠΗΡΕΣΙΑ ΔΗΜΩΝ & ΚΟΙΝΟΤΗΤΩΝ
ΝΟΜΟΥ ΗΛΕΙΑΣ

ΠΡΑΞΗ ΕΦΑΡΜΟΓΗΣ
ΕΠΕΚΤΑΣΗΣ ΣΧΕΔΙΟΥ ΠΟΛΗΣ ΛΕΧΑΙΝΩΝ

ΑΡ. ΣΧΕΔΙΟΥ 1/04.07
ΚΛΙΜΑΚΑ 1:1000

ΡΥΜΟΤΟΜΙΚΟ ΔΙΑΓΡΑΜΜΑ
ΤΡΟΠΟΠΟΙΗΣΕΙΣ ΕΠΙ ΤΩΝ Ο.Τ. Γ33-Γ39
ΚΑΙ ΣΥΜΠΛΗΡΩΣΗ ΑΡΙΘΜΗΣΗΣ Ο.Τ.


ΑΝΑΔΟΧΟΣ		ΗΜΕΡΟΜΗΝΙΑ	ΟΝΟΜΑ	ΥΠΟΓΡΑΦΗ
Συμπράττοντα Γραφεία Γ. ΣΩΤΗΡΑΚΟΣ-Κ. ΧΑΜΑΛΙΔΗΣ - Π. ΠΑΠΑΔΑΚΗ Ε.Ε. Διευθ/νση: Ζαΐμη 31-33 Αθήνα Τηλ: 8232333	ΓΙΑ ΤΟΝ ΑΝΑΔΟΧΟ	ΟΚΤΩΒΡΙΟΣ 2005	Γ. ΣΩΤΗΡΑΚΟΣ Τοπογράφος Μηχ/κος	
ΤΕΧΝΙΚΗ ΥΠΗΡΕΣΙΑ ΔΗΜΩΝ & ΚΟΙΝΟΤΗΤΩΝ Ν.ΗΛΕΙΑΣ	ΕΠΙΒΛΕΠΩΝ	24/10/05	Π. ΔΙΑΝΟΥ Πολιτικός Μηχ/κος	
	ΠΡΟΪΣΤΑΜΕΝΟΣ	24 ΟΚΤ. 2005	Γ. ΑΛΕΞΟΠΟΥΛΟΣ Πολιτικός Μηχ/κος	

ΟΚΤΩΒΡΙΟΣ 2005

ΠΕΡ/ΚΗ ΔΙΟΙΚΗΣΗ Ν. ΗΛΕΙΑΣ
Τ.Τ.Δ.Κ.

ΡΥΜΟΤΟΜΙΚΟ ΔΙΑΓΡΑΜΜΑ

ΔΑ 0536
1/04.06

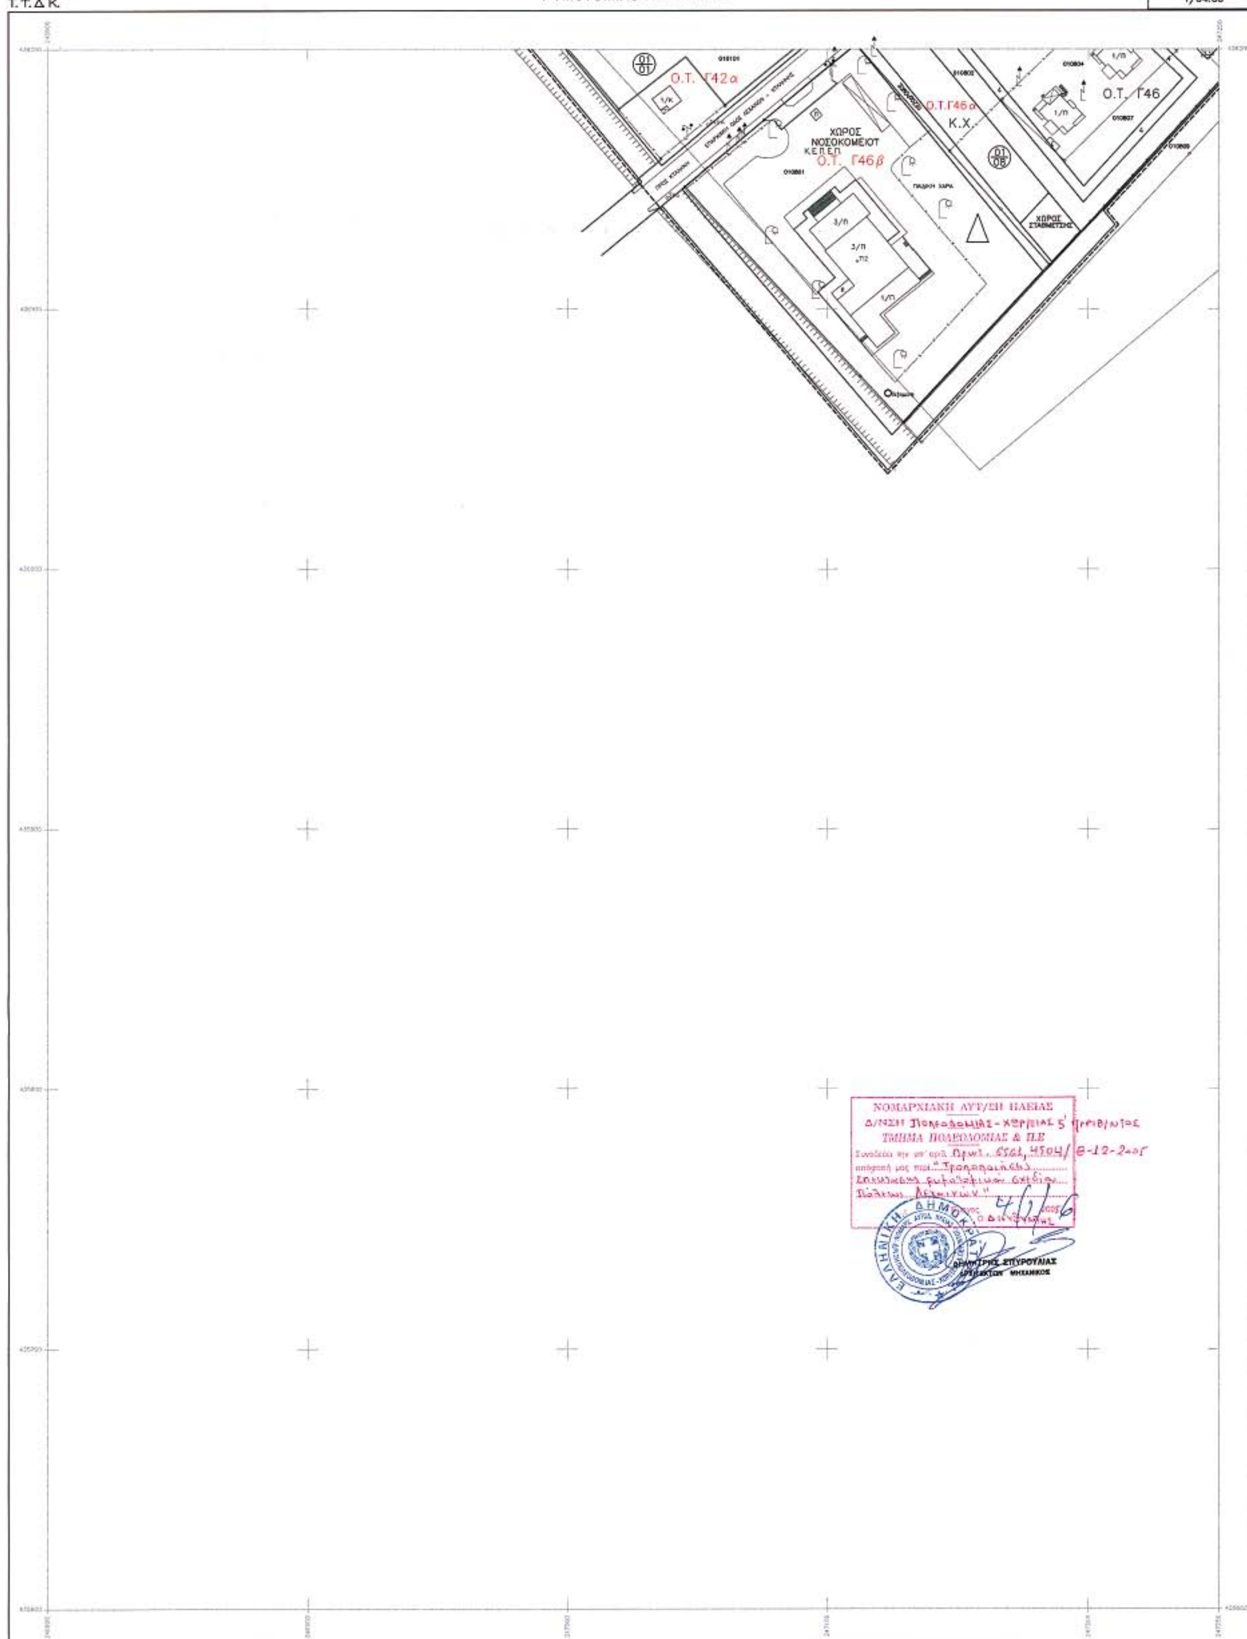

ΕΛΛΗΝΙΚΟ DATUM
ΕΓΚΑΡΣΙΑ ΜΕΡΚΑΤΟΡΙΚΗ ΠΡΟΒΟΛΗ 3°
ΚΕΝΤΡΙΚΟΣ ΜΕΣΗΜΒΡΙΝΟΣ λ=0° ΑΠ' ΑΘΗΝΑ
Ο ΠΕΡΙΜΕΤΡΙΚΟΣ ΤΕΤΡΑΓΩΝΙΣΜΟΣ ΤΟΥ ΔΙΑΓΡΑΜΜΑΤΟΣ
ΕΙΝΑΙ ΤΗΣ ΠΡΟΒΟΛΗΣ HATT ΤΟΥ ΚΕΝΤΡΙΚΟΥ ΦΥΛΛΟΥ
ΜΕ φ=37° 45 ΚΑΙ λ=-2° 15 ΑΠ' ΑΘΗΝΑ

ΚΛΙΜΑΚΑ 1:1000

ΝΟΜΟΣ	ΗΛΕΙΑΣ
ΔΗΜΟΣ	ΛΕΧΑΙΝΩΝ
ΤΟΠΟΓΡΑΦΙΚΑ ΣΤΟΙΧΕΙΑ	ΕΠΙΓΕΙΑ
ΚΤΗΜΑΤΟΛΟΓΙΚΑ ΣΤΟΙΧΕΙΑ	ΕΠΙΓΕΙΑ

ΕΘΝΙΚΟ ΤΥΠΟΓΡΑΦΕΙΟ
Για τεχνικούς λόγους στο σχεδιάγραμμα έγινε σμίκρυνση κατά ποσοστό 57 %

ΥΠΟΜΝΗΜΑ

ΡΥΜΟΤΟΜΙΚΗ ΓΡΑΜΜΗ
ΟΙΚΟΔΟΜΙΚΗ ΓΡΑΜΜΗ
ΡΥΜΟΤΟΜΙΚΗ ΓΡΑΜΜΗ (ΦΕΚ 868Δ/1999)
ΟΙΚΟΔΟΜΙΚΗ ΓΡΑΜΜΗ (ΦΕΚ 868Δ/1999)
ΚΑΤΑΡΓΟΥΜΕΝΗ ΡΥΜΟΤΟΜΙΚΗ ΓΡΑΜΜΗ
ΚΑΤΑΡΓΟΥΜΕΝΗ ΟΙΚΟΔΟΜΙΚΗ ΓΡΑΜΜΗ
ΟΡΙΟ ΤΟΜΕΩΝ ΔΟΜΗΣΗΣ
ΟΡΙΟ ΕΠΕΚΤΑΣΗΣ ΣΧΕΔΙΟΥ ΠΟΛΕΩΣ (ΦΕΚ 868Δ/1999)
Γ Γ ΑΡΙΘΜΟΣ ΤΟΜΕΑ
Ο.Τ.Γ81α Ο.Τ.Γ46 ΑΡΙΘΜΟΣ Ο.Τ.
ΣΥΡΜΑΤΟΠΛΕΓΜΑ
ΜΑΝΔΡΟΤΟΙΧΟΣ
ΟΡΙΟ ΙΔΙΟΚΤΗΣΙΑΣ
ΟΡΙΟ ΙΔΙΟΚΤΗΣΙΑΣ ΠΡΟ ΔΙΑΠΛΑΤΥΝΣΗΣ ΟΔΟΥ ΜΥΡΣΙΝΗΣ
ΣΙΔΗΡΟΔΡΟΜΙΚΗ ΓΡΑΜΜΗ
1/Κ ,1/Π ΚΤΙΣΜΑ ΚΕΡΑΜΟΣΚΕΠΕΣ , ΠΛΑΚΟΣΚΕΠΕΣ
ΑΡΙΘΜΟΣ ΚΤΗΜΑΤΟΛΟΓΙΚΟΥ ΤΕΤΡΑΓΩΝΟΥ
010101 ΚΤΗΜΑΤΟΛΟΓΙΚΟΣ ΑΡΙΘΜΟΣ ΙΔΙΟΚΤΗΣΙΑΣ
ΣΤΥΛΟΣ ΔΕΗ
ΣΤΥΛΟΣ ΟΤΕ
ΠΗΓΑΔΙ

ΟΡΟΙ ΔΟΜΗΣΗΣ ΠΕΡΙΟΧΗΣ ΕΠΕΚΤΑΣΗΣ ΣΧΕΔΙΟΥ ΠΟΛΗΣ ΛΕΧΑΙΝΩΝ

ΤΟΜΕΑΣ	Σ.Δ.	ΠΟΣΟΣΤΟ ΚΑΛΥΨΗΣ (%)	ΜΕΓΙΣΤΟ ΥΨΟΣ (μ)	ΑΡΤΙΟΤΗΤΑ ΟΙΚΟΠ.		ΠΑΡΕΚΚΛΙΣΕΙΣ		
				ΕΜΒΑΔΟ (τ.μ.)	ΠΡΟΣΩΠΟ (μ)	ΕΜΒΑΔΟ (τ.μ.)	ΠΡΟΣΩΠΟ (μ)	
Γ	0.8	50	8.5μ.	400	15	300	8	ΠΡΟ 2-3-1981
						150	8	ΠΡΟ 25-7-1979
						150	8	ΑΠΟ Π.Ε.
Δ	0.8	50	8.5μ.	500	15	150	8	ΑΠΟ Π.Ε.
ΕΠΙ ΠΛΕΟΝ ΤΩΝ ΑΝΩΤΕΡΩ ΑΠΑΙΤΕΙΤΑΙ ΟΠΩΣ ΣΤΟ ΟΙΚΟΔΟΜΗΣΙΜΟ ΤΜΗΜΑ ΤΩΝ ΟΙΚΟΠΕΔΩΝ ΕΓΓΡΑΦΕΤΑΙ ΚΑΤΟΨΗ ΚΤΙΡΙΟΥ ΕΛΑΧΙΣΤΗΣ ΕΠΙΦΑΝΕΙΑΣ 50τ.μ. ΚΑΙ ΕΛΑΧΙΣΤΗΣ ΠΛΕΥΡΑΣ 5μ.								

ΔΙΑΝΟΜΗ ΠΙΝΑΚΙΔΩΝ

	1/05.09	1/06.09	
1/04.08	1/05.08	1/06.08	1/07.08
1/04.07	1/05.07	1/06.07	1/07.07
1/04.06	1/05.06		

ΕΛΛΗΝΙΚΗ ΔΗΜΟΚΡΑΤΙΑ
ΤΕΧΝΙΚΗ ΥΠΗΡΕΣΙΑ ΔΗΜΩΝ & ΚΟΙΝΟΤΗΤΩΝ
ΝΟΜΟΥ ΗΛΕΙΑΣ

ΠΡΑΞΗ ΕΦΑΡΜΟΓΗΣ ΕΠΕΚΤΑΣΗΣ ΣΧΕΔΙΟΥ ΠΟΛΗΣ ΛΕΧΑΙΝΩΝ

ΑΡ. ΣΧΕΔΙΟΥ 1/04.06	ΡΥΜΟΤΟΜΙΚΟ ΔΙΑΓΡΑΜΜΑ ΣΥΜΠΛΗΡΩΣΗ ΑΡΙΘΜΗΣΗΣ Ο.Τ.
ΚΛΙΜΑΚΑ 1:1000	

ΑΝΑΔΟΧΟΣ		ΗΜΕΡΟΜΗΝΙΑ	ΟΝΟΜΑ	ΥΠΟΓΡΑΦΗ
Συμπραττοντα Γραφεια Γ. ΣΩΤΗΡΑΚΟΣ-Κ. ΧΑΜΑΛΙΔΗΣ - Π. ΠΑΠΑΔΑΚΗ Ε.Ε. Διευθ/νση: Ζαιμη 31-33 Αθηνα Τηλ: 8232333	ΓΙΑ ΤΟΝ ΑΝΑΔΟΧΟ	ΟΚΤΩΒΡΙΟΣ 2005	Γ. ΣΩΤΗΡΑΚΟΣ Τοπογραφος Μηχ/κος	

ΤΕΧΝΙΚΗ ΥΠΗΡΕΣΙΑ ΔΗΜΩΝ & ΚΟΙΝΟΤΗΤΩΝ Ν.ΗΛΕΙΑΣ	ΕΠΙΒΛΕΠΩΝ	24/10/05	Π. ΔΙΑΝΟΥ Πολιτικος Μηχ/κος	
	ΠΡΟΙΣΤΑΜΕΝΟΣ	24 ΟΚΤ. 2005	Γ. ΑΛΕΞΟΠΟΥΛΟΣ Πολιτικος Μηχ/κος	

ΟΚΤΩΒΡΙΟΣ 2005

Αριθ. 5738 (2)

Τροποποίηση ρυμοτομικού σχεδίου Αμαλιάδος στο Ο.Τ. 240.

Ο ΝΟΜΑΡΧΗΣ ΗΛΕΙΑΣ

Έχοντας υπόψη:

1) Τις διατάξεις των άρθαρων 3 και 70 του από 17.7.1923 π.δ. «Περί σχεδίων πόλεων και Κωμών του Κράτους», όπως τροποποιήθηκε και συμπληρώθηκε μεταγενέστερα.

2) Τις διατάξεις του άρθρου 5 του ν. 3200/1955 «περί Διοικητικής Αποκεντρώσεως», όπως τροποποιήθηκαν και συμπληρώθηκαν.

3) Τις διατάξεις του άρθρου 1 του α.ν. 318/1968 όπως τροποποιήθηκαν και συμπληρώθηκαν με το ν.δ. 1018/1971.

4) Τις διατάξεις του β.δ. 712/1970 «περί καθορισμού των διατηρούμενων αρμοδιοτήτων του Υπουργού Δημοσίων Έργων», που εκδόθηκε κατόπιν του ν.δ. 532/1970, όπως τροποποιήθηκαν και συμπληρώθηκαν με τα β,δ. 677/1971 και 198/1972.

5) Τις διατάξεις του άρθρου 2 του ν. 1032/1980 «περί συστάσεως Υ.Χ.Ο.Π.».

6) Τις διατάξεις του ν. 1337/1983 «Επέκταση των πολεοδομικών σχεδίων, οικιστική ανάπτυξη και σχετικές ρυθμίσεις» (Α΄ 33).

7) Τις εγκυκλίους 1/1961 και 8/1975 περί τροποποιήσεως Σχεδίων Πόλεων.

8) Τις διατάξεις του ν. 3044/2002 (ΦΕΚ 197Α΄/27.8.2002) και ειδικότερα τα άρθρα 10 και 15 με τα οποία περιέχεται η αρμοδιότητα στο Νομάρχη.

9) Την 118/1997 απόφαση του Νομαρχιακού Συμβουλίου Ηλείας με την οποία ψηφίστηκε ο Οργανισμός Λειτουργίας της Ν.Α. Ηλείας που δημοσιεύθηκε στο ΦΕΚ. 314/25.4.1995 Τ. Β.

10) Την υπ' αριθμ. 1116/23.1.2003 απόφασή μας περί ορισμού βοηθών Νομάρχη.

11) Την υπ' αριθμ. 1035/5.2.03 απόφαση Νομάρχη Ηλείας «σχετικά με εξουσιοδότηση υπογραφής Αποφάσεων κλπ. με ΕΝΤΟΛΗ ΝΟΜΑΡΧΗ».

12) Την υπ' αριθμ. (2869-2693)/2003 απόφαση Νομάρχη Ηλείας «σχετικά με συγκρότηση Συμβουλίου Χ.Ο.Π. Ν. Ηλείας».

13) Το εγκεκριμένο Σχέδιο Πόλεως Αμαλιάδας στην περιοχή.

14) Τις υπ' αριθμ. 153/2005 και 465/2005 αποφάσεις του Δημοτικού Συμβουλίου του Δήμου Αμαλιάδος.

15) Τα αποδεικτικά επίδοσης που μας εστάλησαν συνημμένα στο αρ. πρωτ. 18646/23.9.2005 έγγραφο του Δήμου Αμαλιάδος και με τα οποία γνωστοποιήθηκε στους ενδιαφερομένους η ανωτέρω τροποποίηση.

16) Αποσπάσματα των εφημερίδων «ΕΛΕΥΘΕΡΟ ΒΗΜΑ» στις 6.6.2005 και «ΕΝΗΜΕΡΩΣΗ» στις 7.6.2005 στις οποίες δημοσιεύθηκε η προτεινόμενη τροποποίηση.

17) Την υπ' αριθμ. 18646/23.9.2005 σχετική με το θέμα αίτηση της τεχνικής υπηρεσίας του Δήμου Αμαλιάδος με την οποία ζητά την συγκεκριμένη τροποποίηση.

18) Την ταυτάριθμη εισηγητική έκθεση της τεχνικής υπηρεσίας του Δήμου Αμαλιάδος.

19) Το γεγονός ότι με την ζητούμενη τροποποίηση δεν επέρχεται μείωση του κοινοχρήστου χώρου, πράγμα το οποίο είναι σύμφωνο με τον νόμο, αντίθετα το ισοζύγιο γης είναι πλεονασματικό μετά και την αναγνώριση της διόδου η οποία προσθέτει κοινόχρηστους χώρους, όπως αναφέρεται και στην τεχνική έκθεση του μελετητή μηχανικού Δημητρίου Θ. Ρούμπα.

20) Την κατά πλειοψηφία γνώμη του Συμβουλίου Χ.Ο.Π. που διατυπώθηκε στο υπ. αριθμ. 6/2005 πρακτικό αυτού, αποφασίζει:

Εγκρίνει την τροποποίηση του ρυμοτομικού σχεδίου Αμαλιάδος στο Ο.Τ. 240, όπως ακριβώς απεικονίζεται στο τοπογραφικό διάγραμμα το οποίο υπογράφει ο ιδιώτης μηχανικός Δημήτριος Θ. Ρούμπας, αγρ/μος τοπ/φος μηχ/κος, υπογράφεται από τα μέλη του ΣΧΟΠ, συνοδεύει την απόφασή του και αποτελεί παράρτημά της.

Η παρούσα απόφαση που ισχύει από την ημερομηνία δημοσίευσής της να δημοσιευθεί στην Εφημερίδα της Κυβερνήσεως, από δε τις διατάξεις της παρούσας απόφασης δεν προκαλείται δαπάνη εις βάρος του Δημοσίου.

Η απόφαση αυτή να δημοσιευθεί στην Εφημερίδα της Κυβερνήσεως.

Πύργος, 8 Δεκεμβρίου 2005

Ο Νομάρχης κ.α.α.
Ο Αντινομάρχης
ΑΝΤΩΝΗΣ ΚΑΡΑΜΠΕΛΑΣ

ΥΠΟΜΝΗΜΑ

- ΣΥΝΕΧΗΣ ΜΑΥΡΗ ΓΡΑΜΜΗ: ΟΙΚΟΔ. ΓΡΑΜΜΕΣ ΠΟΥ ΔΕΝ ΘΙΓΟΝΤΑΙ
- ΣΥΝΕΧΗΣ ΚΟΚΚΙΝΗ ΓΡΑΜΜΗ: ΟΙΚΟΔ. ΓΡΑΜΜΕΣ ΠΟΥ ΠΡΟΤΕΙΝΟΝΤΑΙ
- ΥΨΟΜΕΤΡΙΚΕΣ ΚΑΜΠΥΛΕΣ ΜΕ ΙΣΟΔΙΑΣΤΑΣΗ 0,50Μ

ΥΦΙΣΤΑΜΕΝΟ ΙΔΙΟΚΤΗΣΙΑΚΟ ΚΑΘΕΣΤΩΣ

1.ΙΔΙΟΚΤΗΣΙΑ ΣΤΑΥΡΟΥ & ΓΕΩΡΓΙΑΣ ΡΟΥΜΠΑΤΟΥ
2.ΙΔΙΟΚΤΗΣΙΑ ΙΩΑΝΝΗ ΛΑΜΠΡΟΥ
3.ΙΔΙΟΚΤΗΣΙΑ ΒΑΣΙΛΕΙΟΥ ΣΩΤΗΡΟΠΟΥΛΟΥ
4.ΙΔΙΟΚΤΗΣΙΑ ΒΑΣΙΛΕΙΟΥ & ΚΩΝ/ΝΟΥ ΚΙΝΤΟΥ
5.ΙΔΙΟΚΤΗΣΙΑ ΚΩΝ/ΝΟΥ & ΓΕΩΡΓΙΟΥ ΠΑΝΑΓΙΩΤΟΠΟΥΛΟΥ
6.ΙΔΙΟΚΤΗΣΙΑ ΣΟΦΙΑΣ ΤΕΡΖΗ
7.ΙΔΙΟΚΤΗΣΙΑ ΝΙΚΟΛΑΟΥ & ΜΙΜΙΚΑΣ ΦΕΛΕΜΕΓΚΑ
8.ΙΔΙΟΚΤΗΣΙΑ ΑΝΔΡΕΑΣ ΑΝΔΡΙΑΝΑΚΗΣ
9.ΙΔΙΟΚΤΗΣΙΑ ΚΡΑΛΛΗ ΕΠΑΜΕΙΝΩΝΔΑ
10.ΙΔΙΟΚΤΗΣΙΑ ΠΑΠΑΔΟΠΟΥΛΟΥ-ΝΙΚΟΓΙΑΝΝΗ & ΔΗΜΗΤΡΟΠΟΥΛΟΥ
11.ΙΔΙΟΚΤΗΣΙΑ ΑΠΟΣΤΟΛΗ ΚΙΝΤΟΥ.
12.ΙΔΙΟΚΤΗΣΙΑ ΙΩΑΝΝΗ ΚΙΝΤΟΥ
13.ΙΔΙΟΚΤΗΣΙΑ ΚΛΗΡΟΝΟΜΩΝ ΠΗΓΗΣ ΗΛΙΟΠΟΥΛΟΥ
14.ΙΔΙΟΚΤΗΣΙΑ Γ.Ν.Α.ΑΜΑΛΙΑΔΑΣ
15.ΙΔΙΟΚΤΗΣΙΑ ΝΙΚΟΛΑΟΥ ΠΑΤΣΙΑΡΗ
16. ΙΔΙΟΚΤΗΣΙΑ ΣΤΑΥΡΟΠΟΥΛΟΥ-ΠΙΤΣΙΟΥΝΗ
17.ΙΔΙΟΚΤΗΣΙΑ ΚΛΗΡ/ΜΩΝ ΔΗΜ.ΑΛΕΞΟΠΟΥΛΟΥ
18.ΙΔΙΟΚΤΗΣΙΑ ΧΡΙΣΤΙΝΑΣ ΚΙΝΤΟΥ
19.ΙΔΙΟΚΤΗΣΙΑ ΧΡΙΣΤΙΝΑΣ ΚΙΝΤΟΥ
20.ΙΔΙΟΚΤΗΣΙΑ ΑΝΔΡΕΑ ΓΕΩΡΓΟΠΟΥΛΟΥ
21.ΙΔΙΟΚΤΗΣΙΑ ΒΑΣΙΛΙΚΗΣ ΤΣΙΡΟΥ
22.ΙΔΙΟΚΤΗΣΙΑ ΓΕΩΡΓΙΟΥ ΛΑΜΠΡΟΥ

ΕΡΓΟΔΟΤΗΣ: ΣΤΑΥΡΟΣ & ΓΕΩΡΓΙΑ ΡΟΥΜΠΑΤΟΥ

ΕΡΓΟ: ΤΡΟΠΟΠΟΙΗΣΗ ΟΙΚΟΔΟΜΙΚΩΝ ΓΡΑΜΜΩΝ ΤΟΥ ΥΠ.ΑΡ.240 Ο.Τ. ΣΧΕΔΙΟΥ ΠΟΛΕΩΣ ΑΜΑΛΙΑΔΑΣ

ΤΟΠΟΘΕΣΙΑ: ΑΜΑΛΙΑΔΑ ΟΔΟΣ ΚΟΥΡΟΓΙΑΝΝΟΠΟΥΛΟΥ.

ΜΕΛΕΤΗΤΗΣ: ΔΗΜΗΤΡΙΟΣ ΡΟΥΜΠΑΣ-ΔΙΠΛ.ΑΓΡ.ΤΟΠ.& ΠΟΛ.ΜΗΧΑΝΙΚΟΣ

ΘΕΜΑ ΣΧΕΔΙΟΥ: ΤΟΠΟΓΡΑΦΙΚΟ ΔΙΑΓΡΑΜΜΑ

ΑΡΙΘΜΟΣ ΣΧΕΔΙΟΥ: Α1

ΚΛΙΜΑΚΕΣ: 1/500

ΥΠΟΓΡΑΦΗ

ΔΗΜΗΤΡΙΟΣ Θ. ΡΟΥΜΠΑΣ
ΔΙΠΛ. ΑΓΡ. ΤΟΠ/ΦΟΣ ΜΗΧΑΝΙΚΟΣ
ΔΙΠΛ. ΠΟΛΙΤΙΚΟΣ ΜΗΧΑΝΙΚΟΣ
ΕΘΝΙΚΟΥ ΜΕΤΣΟΒΙΟΥ ΠΟΛΥΤΕΧΝΕΙΟΥ
ΜΕΛΟΣ Τ.Ε.Ε.

ΣΦΡΑΓΙΔΑ

ΝΟΜΑΡΧΙΑΚΗ ΑΥΤ/ΣΗ ΗΛΕΙΑΣ
ΤΜΗΜΑ ΠΟΛΕΟΔΟΜΙΑΣ & Π.Ε

ΗΜΕΡΟΜΗΝΙΑ: ΙΑΝΟΥΑΡΙΟΣ 2005

Ο.Τ. 211
Ο.Τ.210
Ο.Τ.206
Ο.Τ.239
Ο.Τ.240
Ο.Τ. 241
Ο.Τ. 304
Ο.Τ. 305
Ο.Τ. 306

ΔΗΜΟΤΙΚΗ ΟΔΟΣ ΑΓΙΟΥ ΓΕΩΡΓΙΟΥ ΔΙΑΝΟΙΓΜΕΝΗ ΚΑΙ ΔΙΑΜΟΡΦΩΜΕΝΗ
ΔΗΜΟΤΙΚΗ ΟΔΟΣ ΚΟΥΡΟΓΙΑΝΝΟΠΟΥΛΟΥ
ΔΗΜΟΤΙΚΗ ΟΔΟΣ ΑΡΧΑΙΑΣ ΗΛΙΔΑΣ ΠΛΑΤΟΥΣ 10.00Μ. ΠΛΗΡΩΣ ΔΙΑΝΟΙΓΜΕΝΗ ΚΑΙ ΔΙΑΜΟΡΦΩΜΕΝΗ
ΔΗΜΟΤΙΚΗ ΟΔΟΣ ΒΥΡΩΝΟΣ ΠΛΑΤΟΥΣ 10.00 Μ ΠΛΗΡΩΣ ΔΙΑΝΟΙΓΜΕΝΗ

ΕΘΝΙΚΟ ΤΥΠΟΓΡΑΦΕΙΟ
Για τεχνικούς λόγους στο σχεδιάγραμμα έγινε σμίκρυνση κατά ποσοστό 70 %


04000941302060024

ΑΠΟ ΤΟ ΕΘΝΙΚΟ ΤΥΠΟΓΡΑΦΕΙΟ
ΚΑΠΟΔΙΣΤΡΙΟΥ 34 * ΑΘΗΝΑ 104 32 * ΤΗΛ. 210 52 79 000 * FAX 210 52 21 004
ΗΛΕΚΤΡΟΝΙΚΗ ΔΙΕΥΘΥΝΣΗ: http://www.et.gr – e-mail: webmaster@et.gr